


Girdes līmenis uz vienas augstuma atzīmes

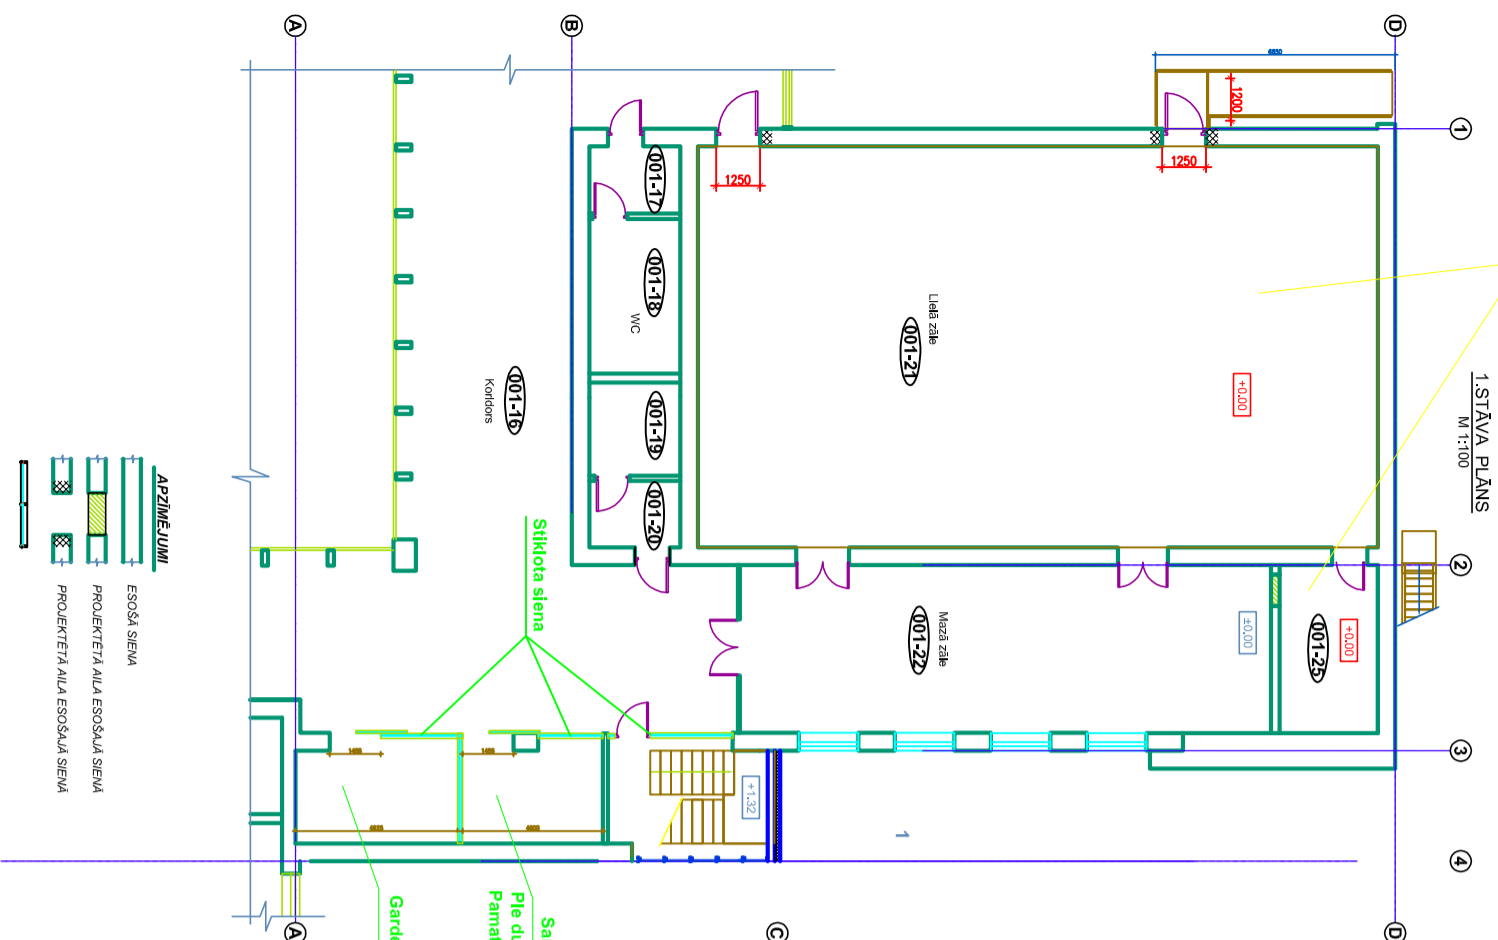


Sarga telpa ar bīdāmām durvīm
 "Pie durvīm uzraksts "INFORMĀCIJA"
 Pamattelā - atvērta telpa kur pameklētāji var iegūt informāciju sev nepieciešamā jautājumā
 spoguļsūtītis, tā lai sargs redz kas notiek garderobē, bet sargu neredz
 Garderobe, bīdāmās durvis analogi sarga telpai





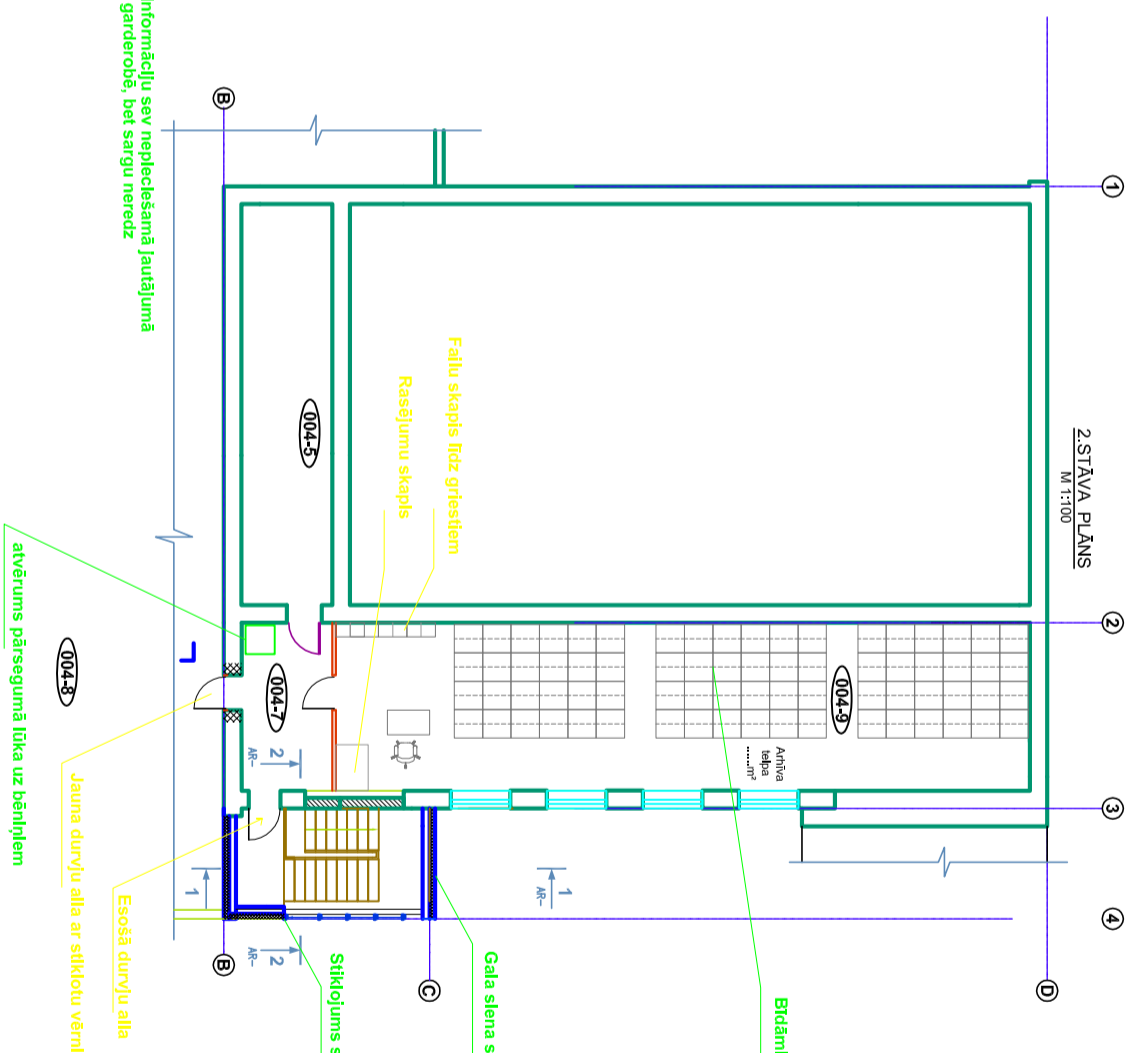

Bīdāmā arhīva plaukti
 Gala siena slēgta lai vienkāršāk nobalsst kāpņu podestu
 Stiklojums sākas līdz ar kāpņu podestu, loga izmēru precīzēt līdz ar kāpņu podesta sākumu
 atvēruma pārsegumā lūka uz bēniņiem
 Jauna durvju aila ar stiklotu vērni
 Esošā durvju aila