
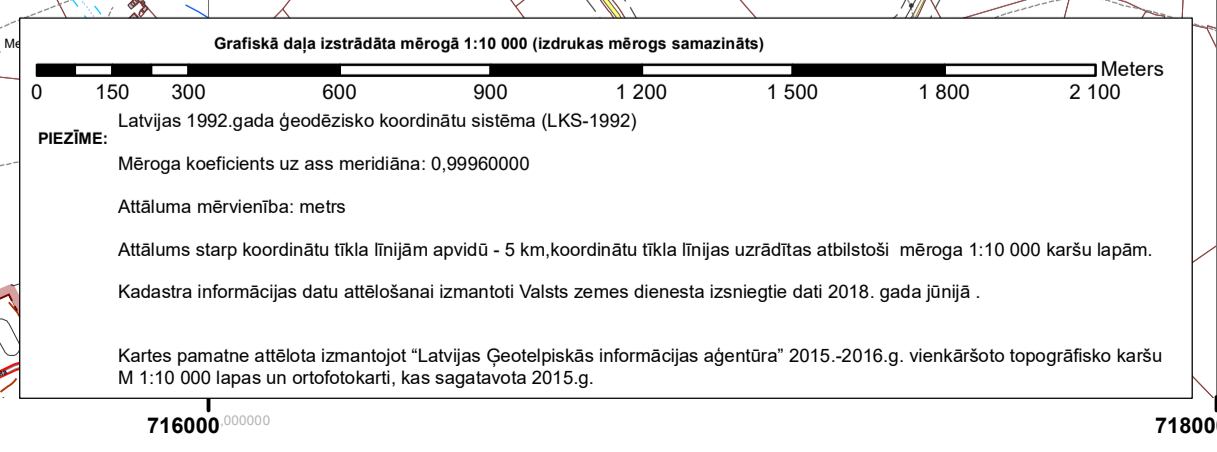
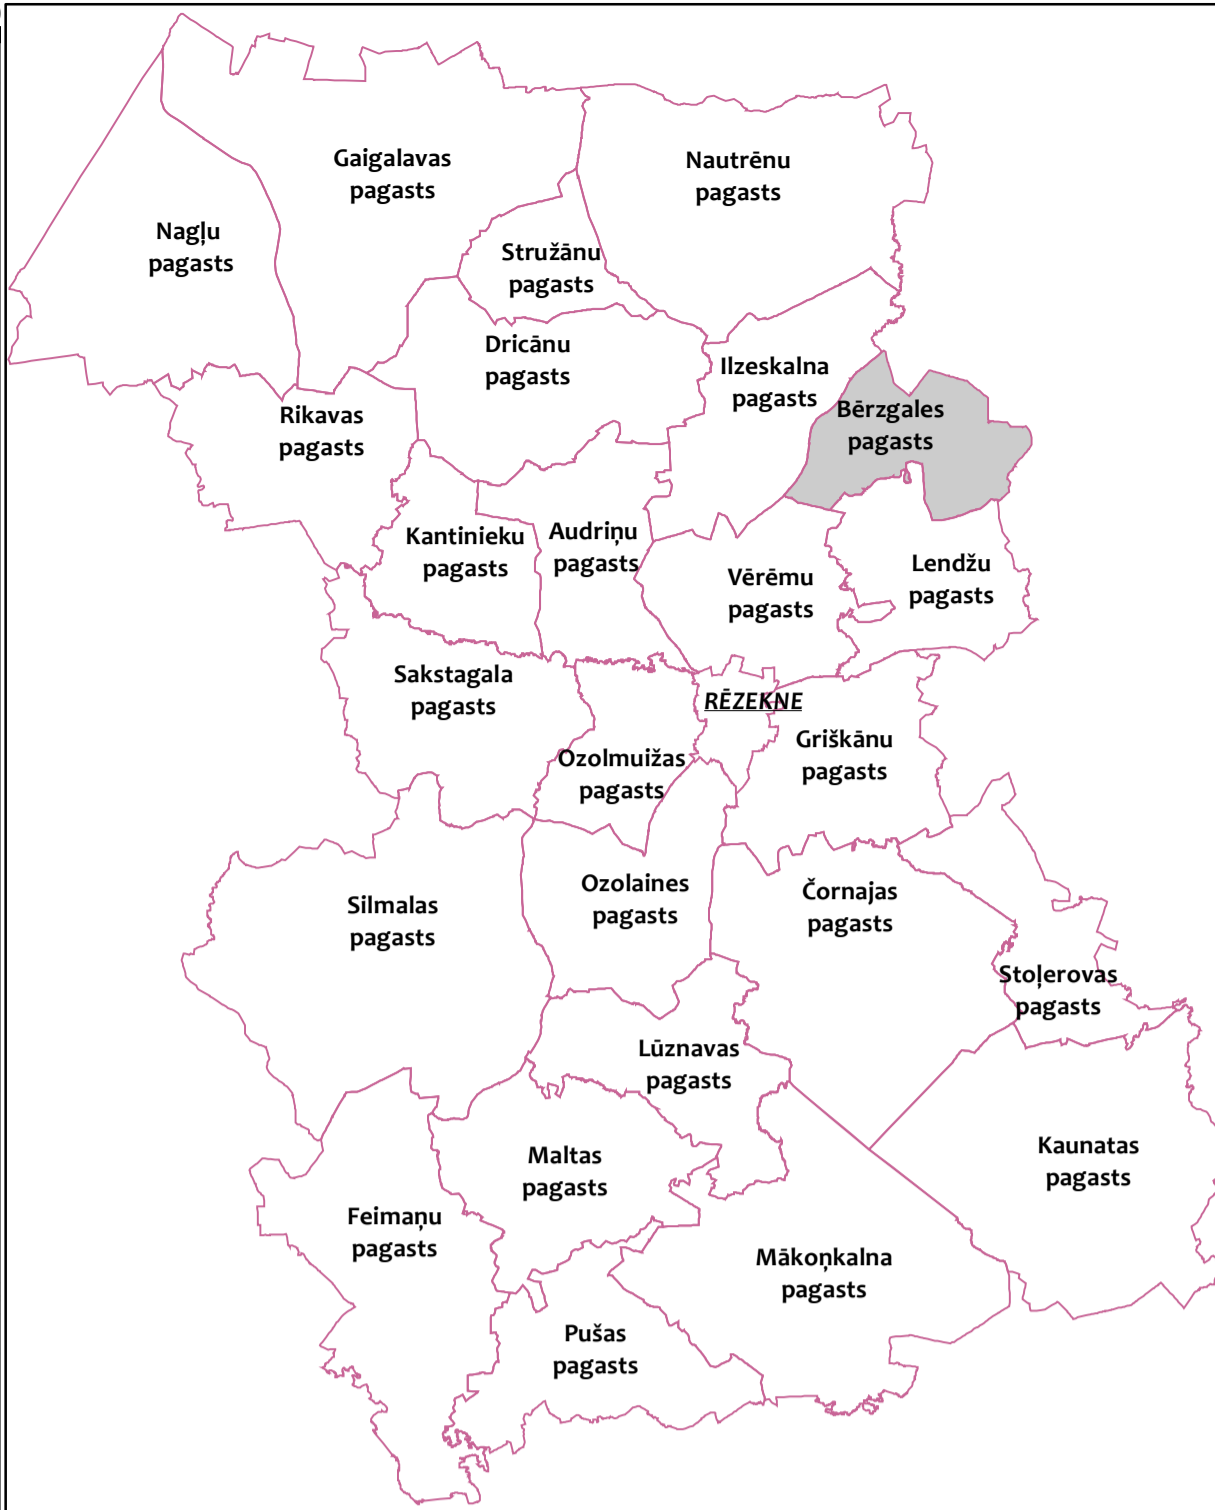


- APZĪMĒJUMI**  
**FUNKCIONĀLĀS ZONAS**
- Savrupmāju apbūves teritorija (DzS)
  - Mazstāvu dzīvojamās apbūves teritorija (DzM)
  - Publiskās apbūves teritorija (P)
  - Publiskās apbūves teritorija (P1, P2)
  - Jauktas centra apbūves teritorija (JC)
  - Jauktas centra apbūves teritorija (JC1)
  - Rūpnieciskās apbūves teritorija (R)
  - Transporta infrastruktūras teritorija (TR)
  - Tehniskās apbūves teritorija (TA)
  - Dabas un apstādījumu teritorija (DA)
  - Dabas un apstādījumu teritorija (DA1, DA2)
  - Mežu teritorija (M)
  - Lauksaimniecības teritorija (L)
  - Lauksaimniecības teritorija (L1, L2)
  - Ūdeņu teritorija (Ū)
- TERRITORIJAS AR ĪPAŠIEM NOTEIKUMIEM**
- Ainaviski vērtīga teritorija (TIN5)
- AIZSARGJOSLAS**
- Vides un dabas resursu aizsardzības aizsargjoslas**
- Vīrszemes ūdensobjektu aizsargjosla
  - Aizsargjosla ap kultūras pieminekli
  - Stingra režīma aizsargjosla ap pazemes ūdens ņemšanas vietu
  - Ķīmiskā aizsargjosla ap pazemes ūdens ņemšanas vietu
- Eksploatācijas aizsargjoslas**
- Sarkanā līnija
  - Aizsargjosla gar autoceļiem
  - Aizsargjosla gar dzelzceļu
  - Aizsargjosla gar elektriskajiem tīkliem
- Sanitārās aizsargjoslas**
- Aizsargjosla ap notekūdeņu attīrīšanas ietaisi
  - Aizsargjosla ap kapsētu
- Drošības aizsargjoslas**
- Aizsargjosla gar dzelzceļu
- TRANSPORTA INFRASTRUKTŪRA**
- Valsts galvenais autoceļš
  - Valsts vietējais autoceļš
  - Pašvaldības autoceļš
  - Iela
  - Cits ceļš
  - Dzelzceļš
- CITI APZĪMĒJUMI UN OBJEKTI**
- Notekūdeņu attīrīšanas iekārtas
  - Potenciāli piesārņota vieta
  - Plānojuma robeža
  - Pagasta robeža
  - Ciema robeža plānotā
  - Zemes vienība
  - Pierobeža
  - Publiskā piekļuve ūdeņim
  - Pazemes ūdens ņemšanas vieta
  - Elektrisko tīklu infrastruktūras objekts
  - Valsts nozīmes regulējamā ūdensnoteka
  - 330, 110 kilovoltu elektrisko tīklu gaisvadu līnija
  - 6 līdz 20 kilovoltu elektrisko tīklu gaisvadu līnija
  - Elektrisko tīklu kabeļu līnija
  - Purnis/Pārpurnvota zeme
- KULTŪRVĒSTURISKIE UN DABAS OBJEKTI**
- Valsts aizsargājams kultūras piemineklis
  - Valsts aizsargājamā kultūras pieminekļa teritorija
  - Vietējas nozīmes kultūrvēsturiskais un dabas objekts

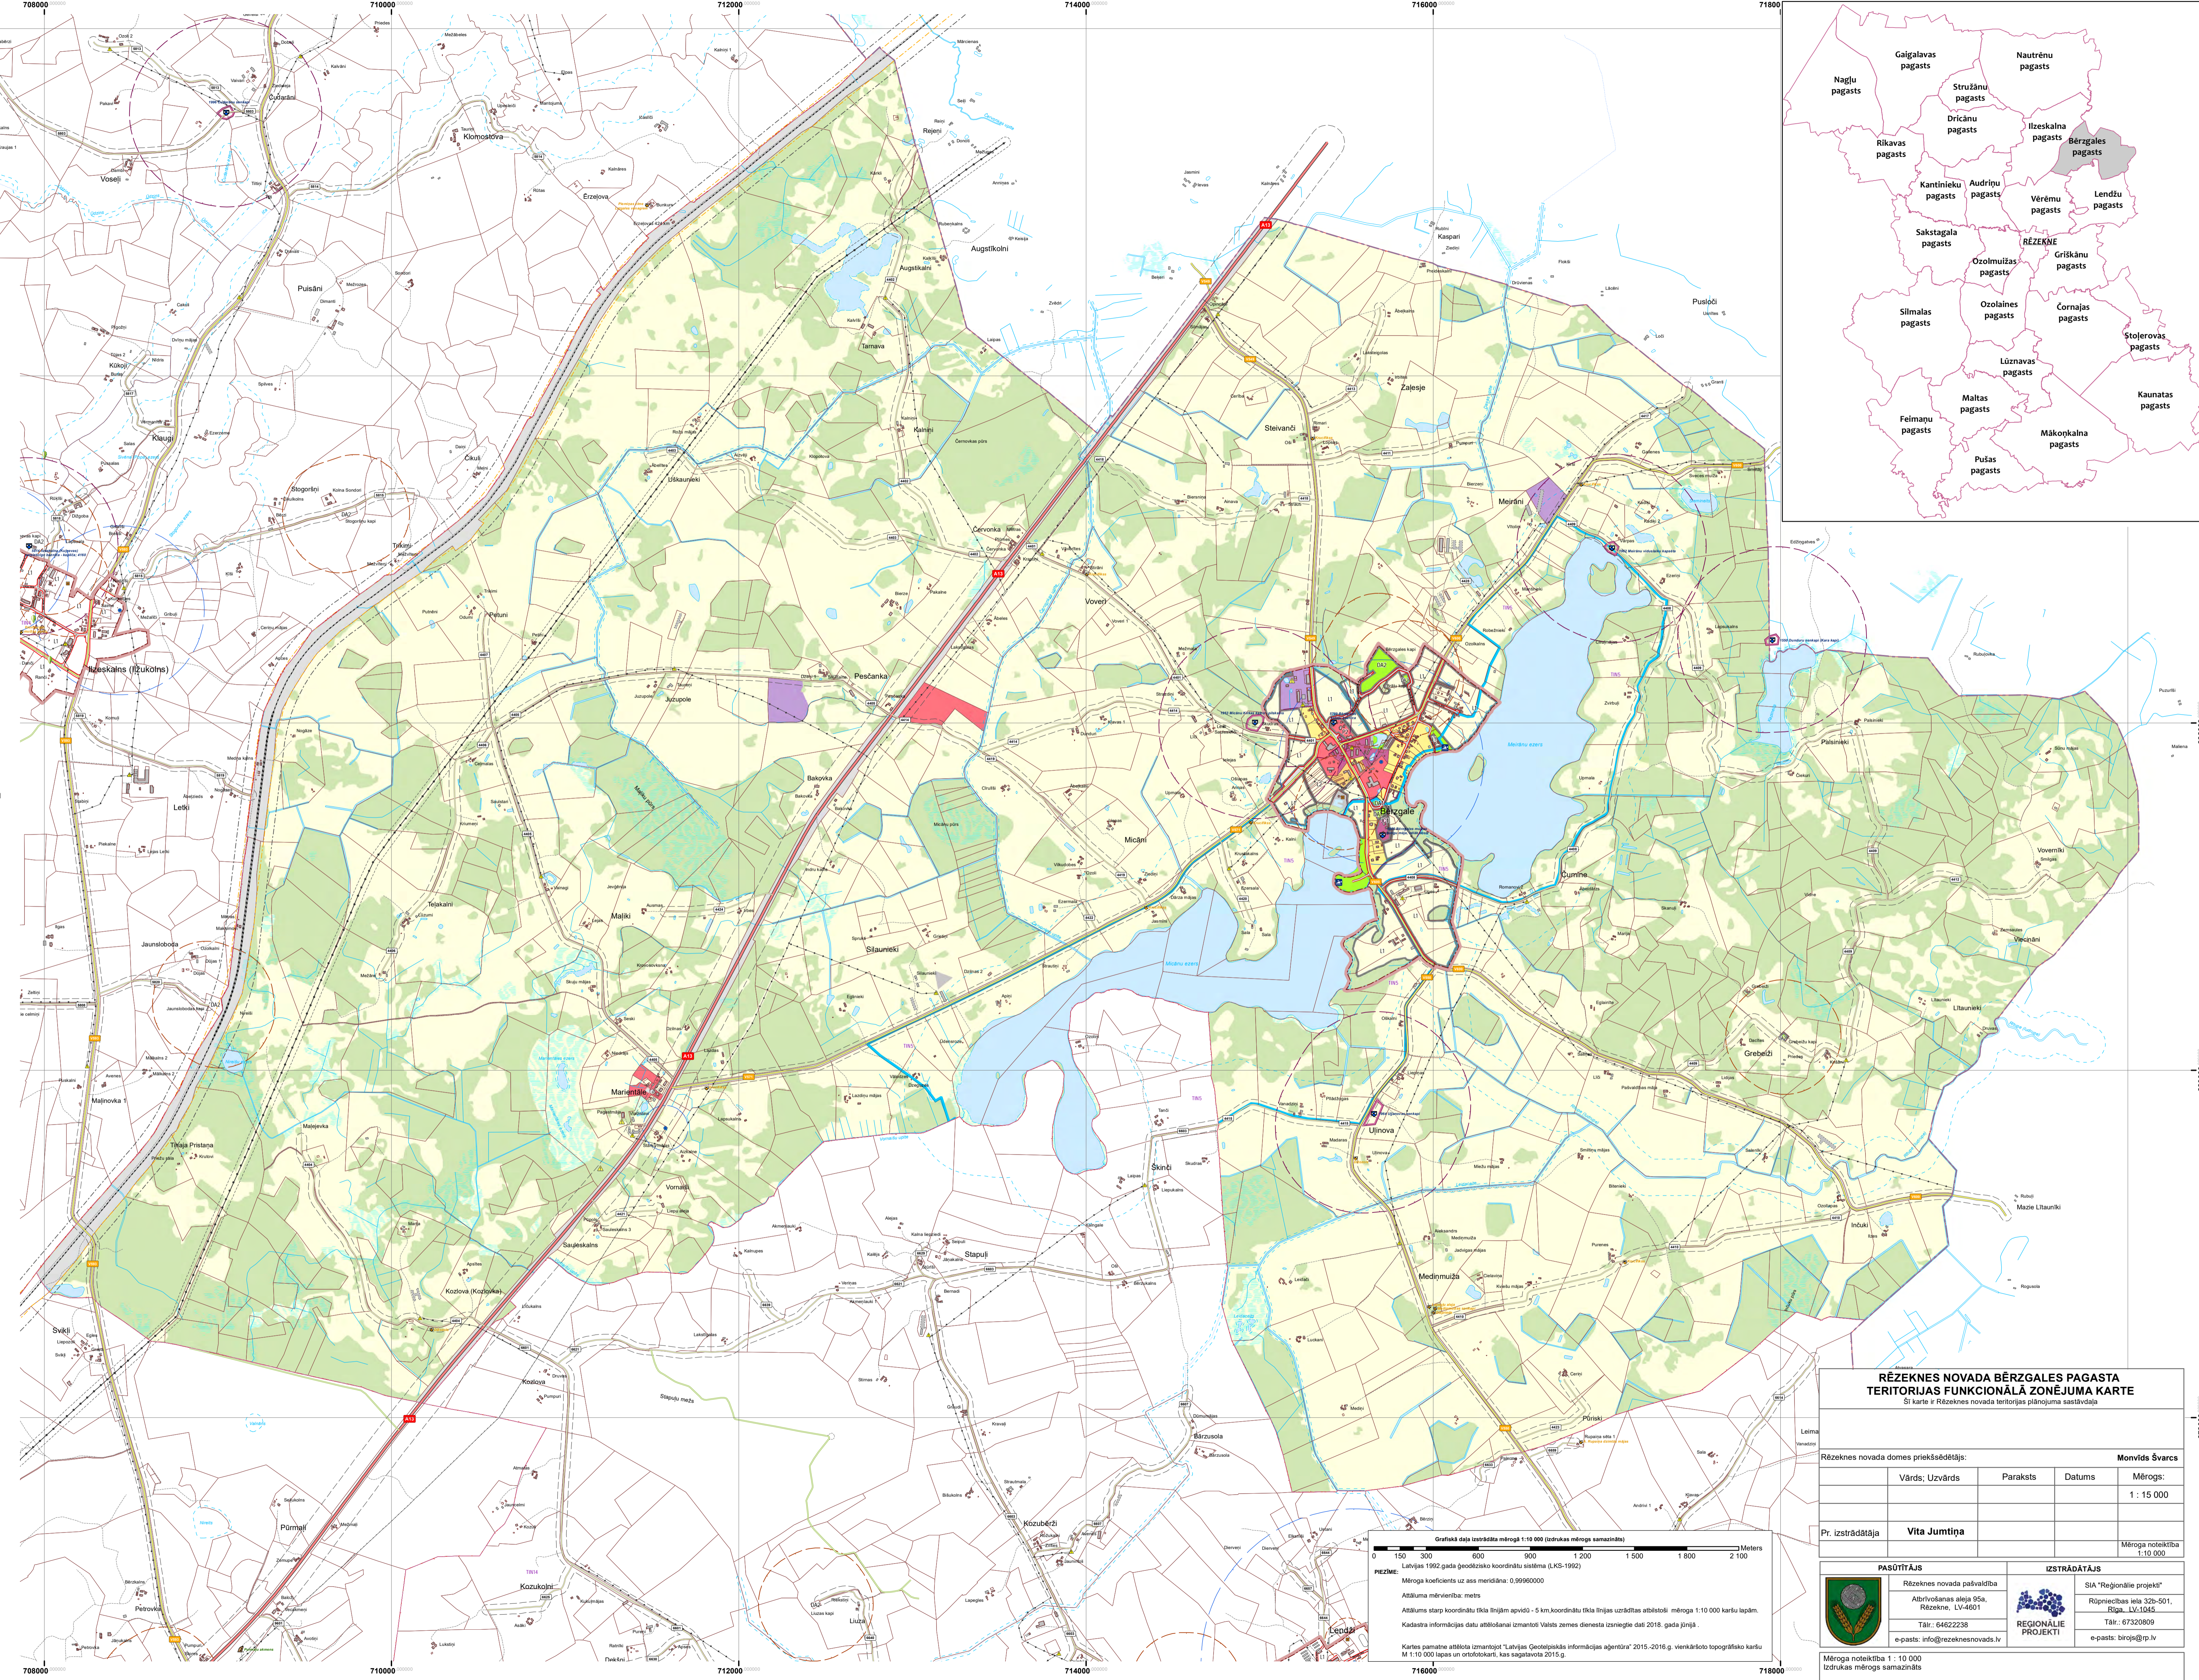

RĒZEKNE NOVADA BĒRZGALES PAGASTA TERRITORIJAS FUNKCIONĀLĀ ZONĒJUMA KARTE			
Šī karte ir Rēzeknes novada teritorijas plānojuma sastāvdaļa.			
Rēzeknes novada domes priekšsēdētājs:		Monvīds Švarcs	
Vārds; Uzvārds	Paraksts	Datums	Mērogs:
			1 : 15 000
Pr. izstrādātāja		Vita Jumiņa	
		Mēroga noteiktība 1:10.000	
<b>PASŪTĪTĀJS</b>		<b>IZSTRĀDĀTĀJS</b>	
 Rēzeknes novada pašvaldība Atbrīvības aleja 95A, Rēzekne, LV-4601 Tālrunis: 64622338 e-pasts: info@rezeknesnovads.lv	 SIA "Reģionālie projekti" Rūpniecības iela 32b-501, Rīga, LV-1045 Tālrunis: 67320909 e-pasts: birojs@rp.lv		
Mēroga noteiktība 1 : 10 000 Izdrukas mērogs samazināts			