


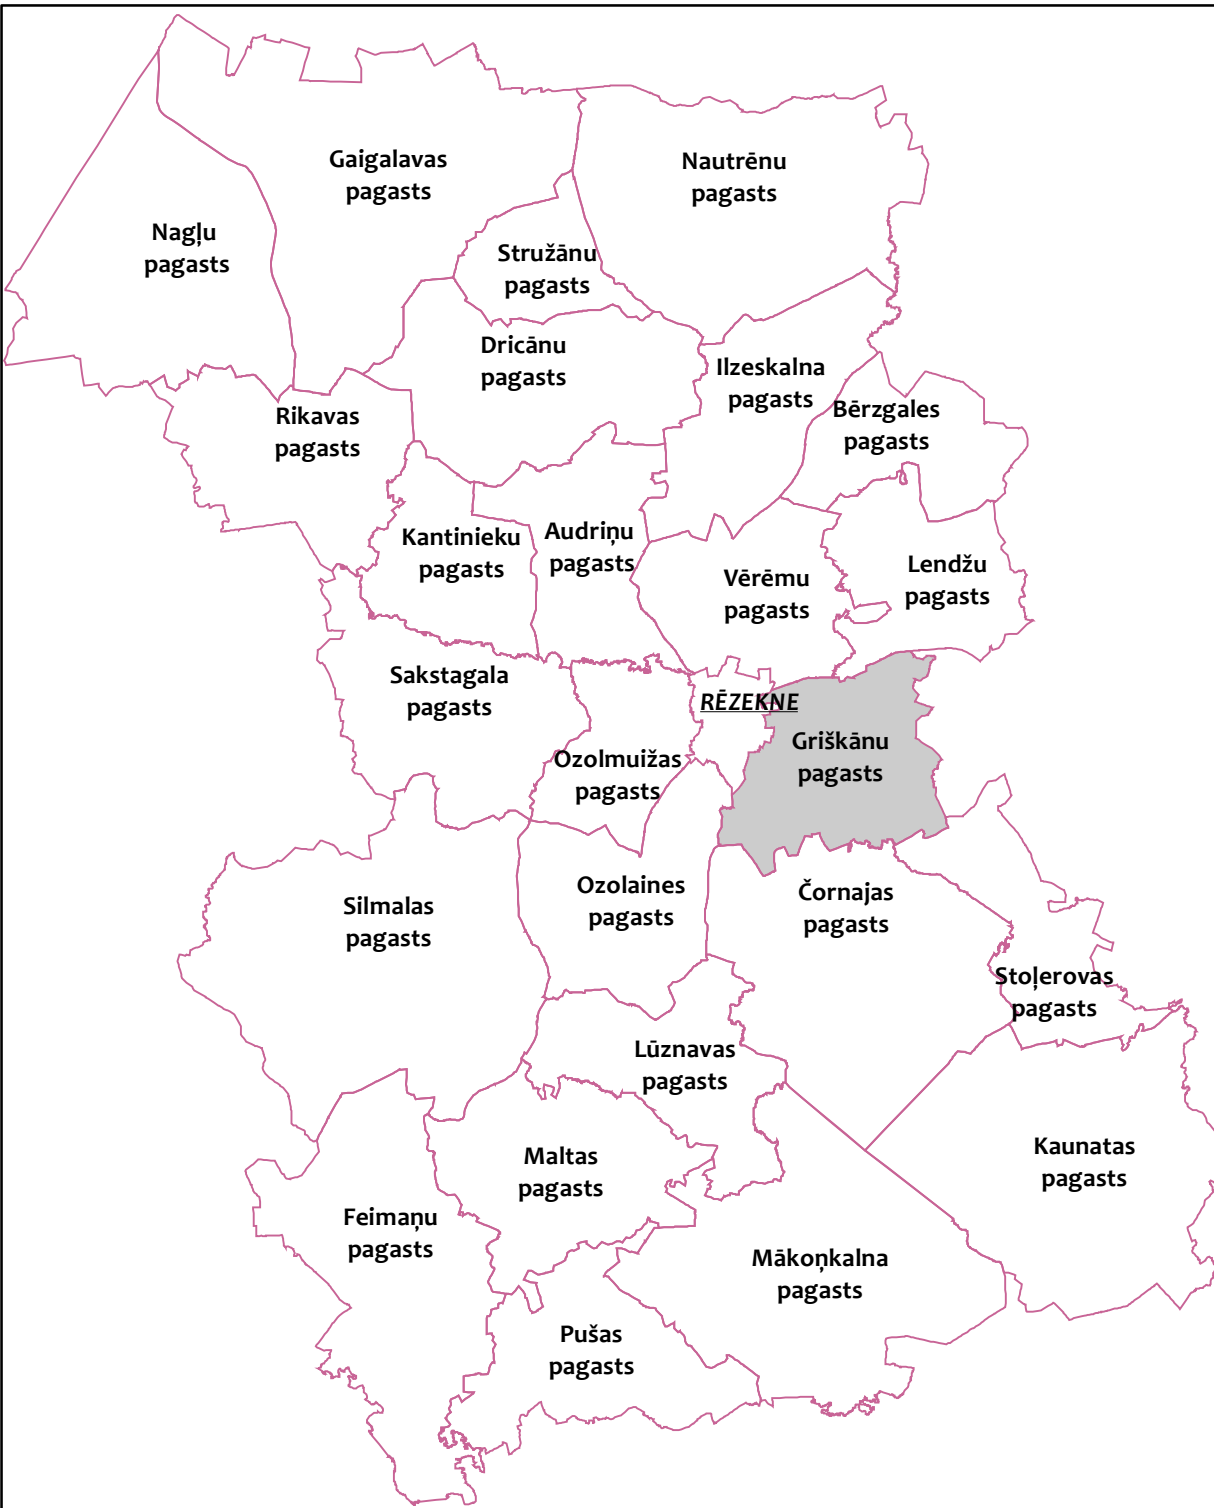

APZĪMĒJUMI
FUNKCIONALĀS ZONAS

- Savrupmāju apbūves teritorija (DzS)
- Savrupmāju apbūves teritorija (DzS1)
- Mazstāvu dzīvojamās apbūves teritorija (DzM)
- Publiskās apbūves teritorija (P)
- Jauktas centra apbūves teritorija (JC)
- Rūpnieciskās apbūves teritorija (R)
- Transporta infrastruktūras teritorija (TR)
- Tehniskās apbūves teritorija (TA)
- Dabas un apstādījumu teritorija (DA)
- Dabas un apstādījumu teritorija (DA1, DA2)
- Mežu teritorija (M)
- Lauksaimniecības teritorija (L)
- Lauksaimniecības teritorija (L1, L2)
- Ūdeņu teritorija (Ū)

TERRITORIJAS AR ĪPAŠIEM NOTEIKUMIEM

- Rēzeknes speciālā ekonomiskā zona (TIN1)
- Vietējas nozīmes kultūrvēsturiskā un dabas teritorija (TIN4)
- Ainaviski vērtīga teritorija (TIN5)
- Nacionālas un vietējas nozīmes infrastruktūras attīstības teritorija (TIN7)

AIZSARGJOSLAS

Vides un dabas resursu aizsardzības aizsargjoslas

- Virszemes ūdensobjektu aizsargjosla
- Aizsargjosla ap kultūras pieminekli
- Stingra režīma aizsargjosla ap pazemes ūdens ņemšanas vietu
- Baktereoloģiskā aizsargjosla ap pazemes ūdens ņemšanas vietu
- Ķīmiskā aizsargjosla ap pazemes ūdens ņemšanas vietu
- Mežu vides un dabas resursu aizsardzības aizsargjosla ap pilsētu

Ekspluatācijas aizsargjoslas

- Aizsargjosla ap meteoroloģisko novērojumu staciju
- Sarkanā līnija
- Aizsargjosla gar autoceļiem
- Aizsargjosla gar dzelzceļu
- Aizsargjosla gar elektriskajiem tīkliem
- Aizsargjosla ap gāzesvadu

Sanitārās aizsargjoslas

- Aizsargjosla ap notekūdeņu attīrīšanas ietaisi
- Aizsargjosla ap kapsētu

Drošības aizsargjoslas

- Aizsargjosla ap degvielas uzpildes staciju

TRANSPORTA INFRASTRUKTŪRA



- Valsts galvenais autoceļš
- Valsts reģionālais autoceļš
- Valsts vietējais autoceļš
- Pašvaldības autoceļš
- Iela
- Cits ceļš
- LVM ceļš

CITI APZĪMĒJUMI UN OBJEKTI

- Notekūdeņu attīrīšanas iekārtas
- Potenciāli piesārņota vieta
- Plānojuma robeža
- Pagasta robeža
- Ciema robeža plānotā
- Zemes vienība
- Applūstošā teritorija
- Publiskā piekļuve ūdenim
- Degvielas uzpildes stacija
- Meteoroloģisko novērojumu stacija
- Hydroloģisko novērojumu stacija
- Pazemes ūdens ņemšanas vieta
- Elektrisko tīklu infrastruktūras objekts
- Valsts nozīmes regulējamā ūdensnoteka
- 330, 110 kilovoltu elektrisko tīklu gaisvadu līnija
- 6 līdz 20 kilovoltu elektrisko tīklu gaisvadu līnija
- Elektrisko tīklu kabeļu līnija
- Purvs/Pārpurvota zeme

KULTŪRVĒSTURISKIE UN DABAS OBJEKTI

- Aizsargājams koks (dīķkoks)
- Valsts aizsargājams kultūras piemineklis
- Valsts aizsargājama kultūras pieminekļa teritorija
- Vietējas nozīmes kultūrvēsturiskais un dabas objekts

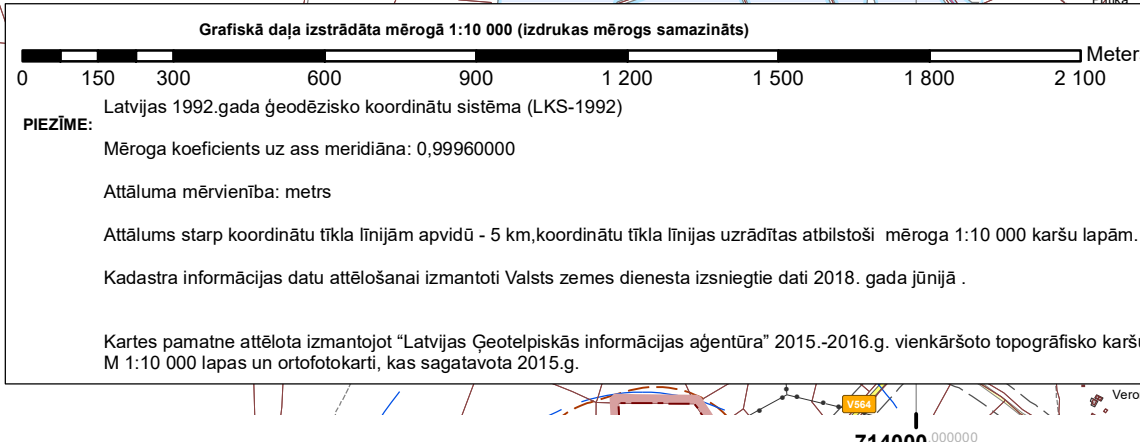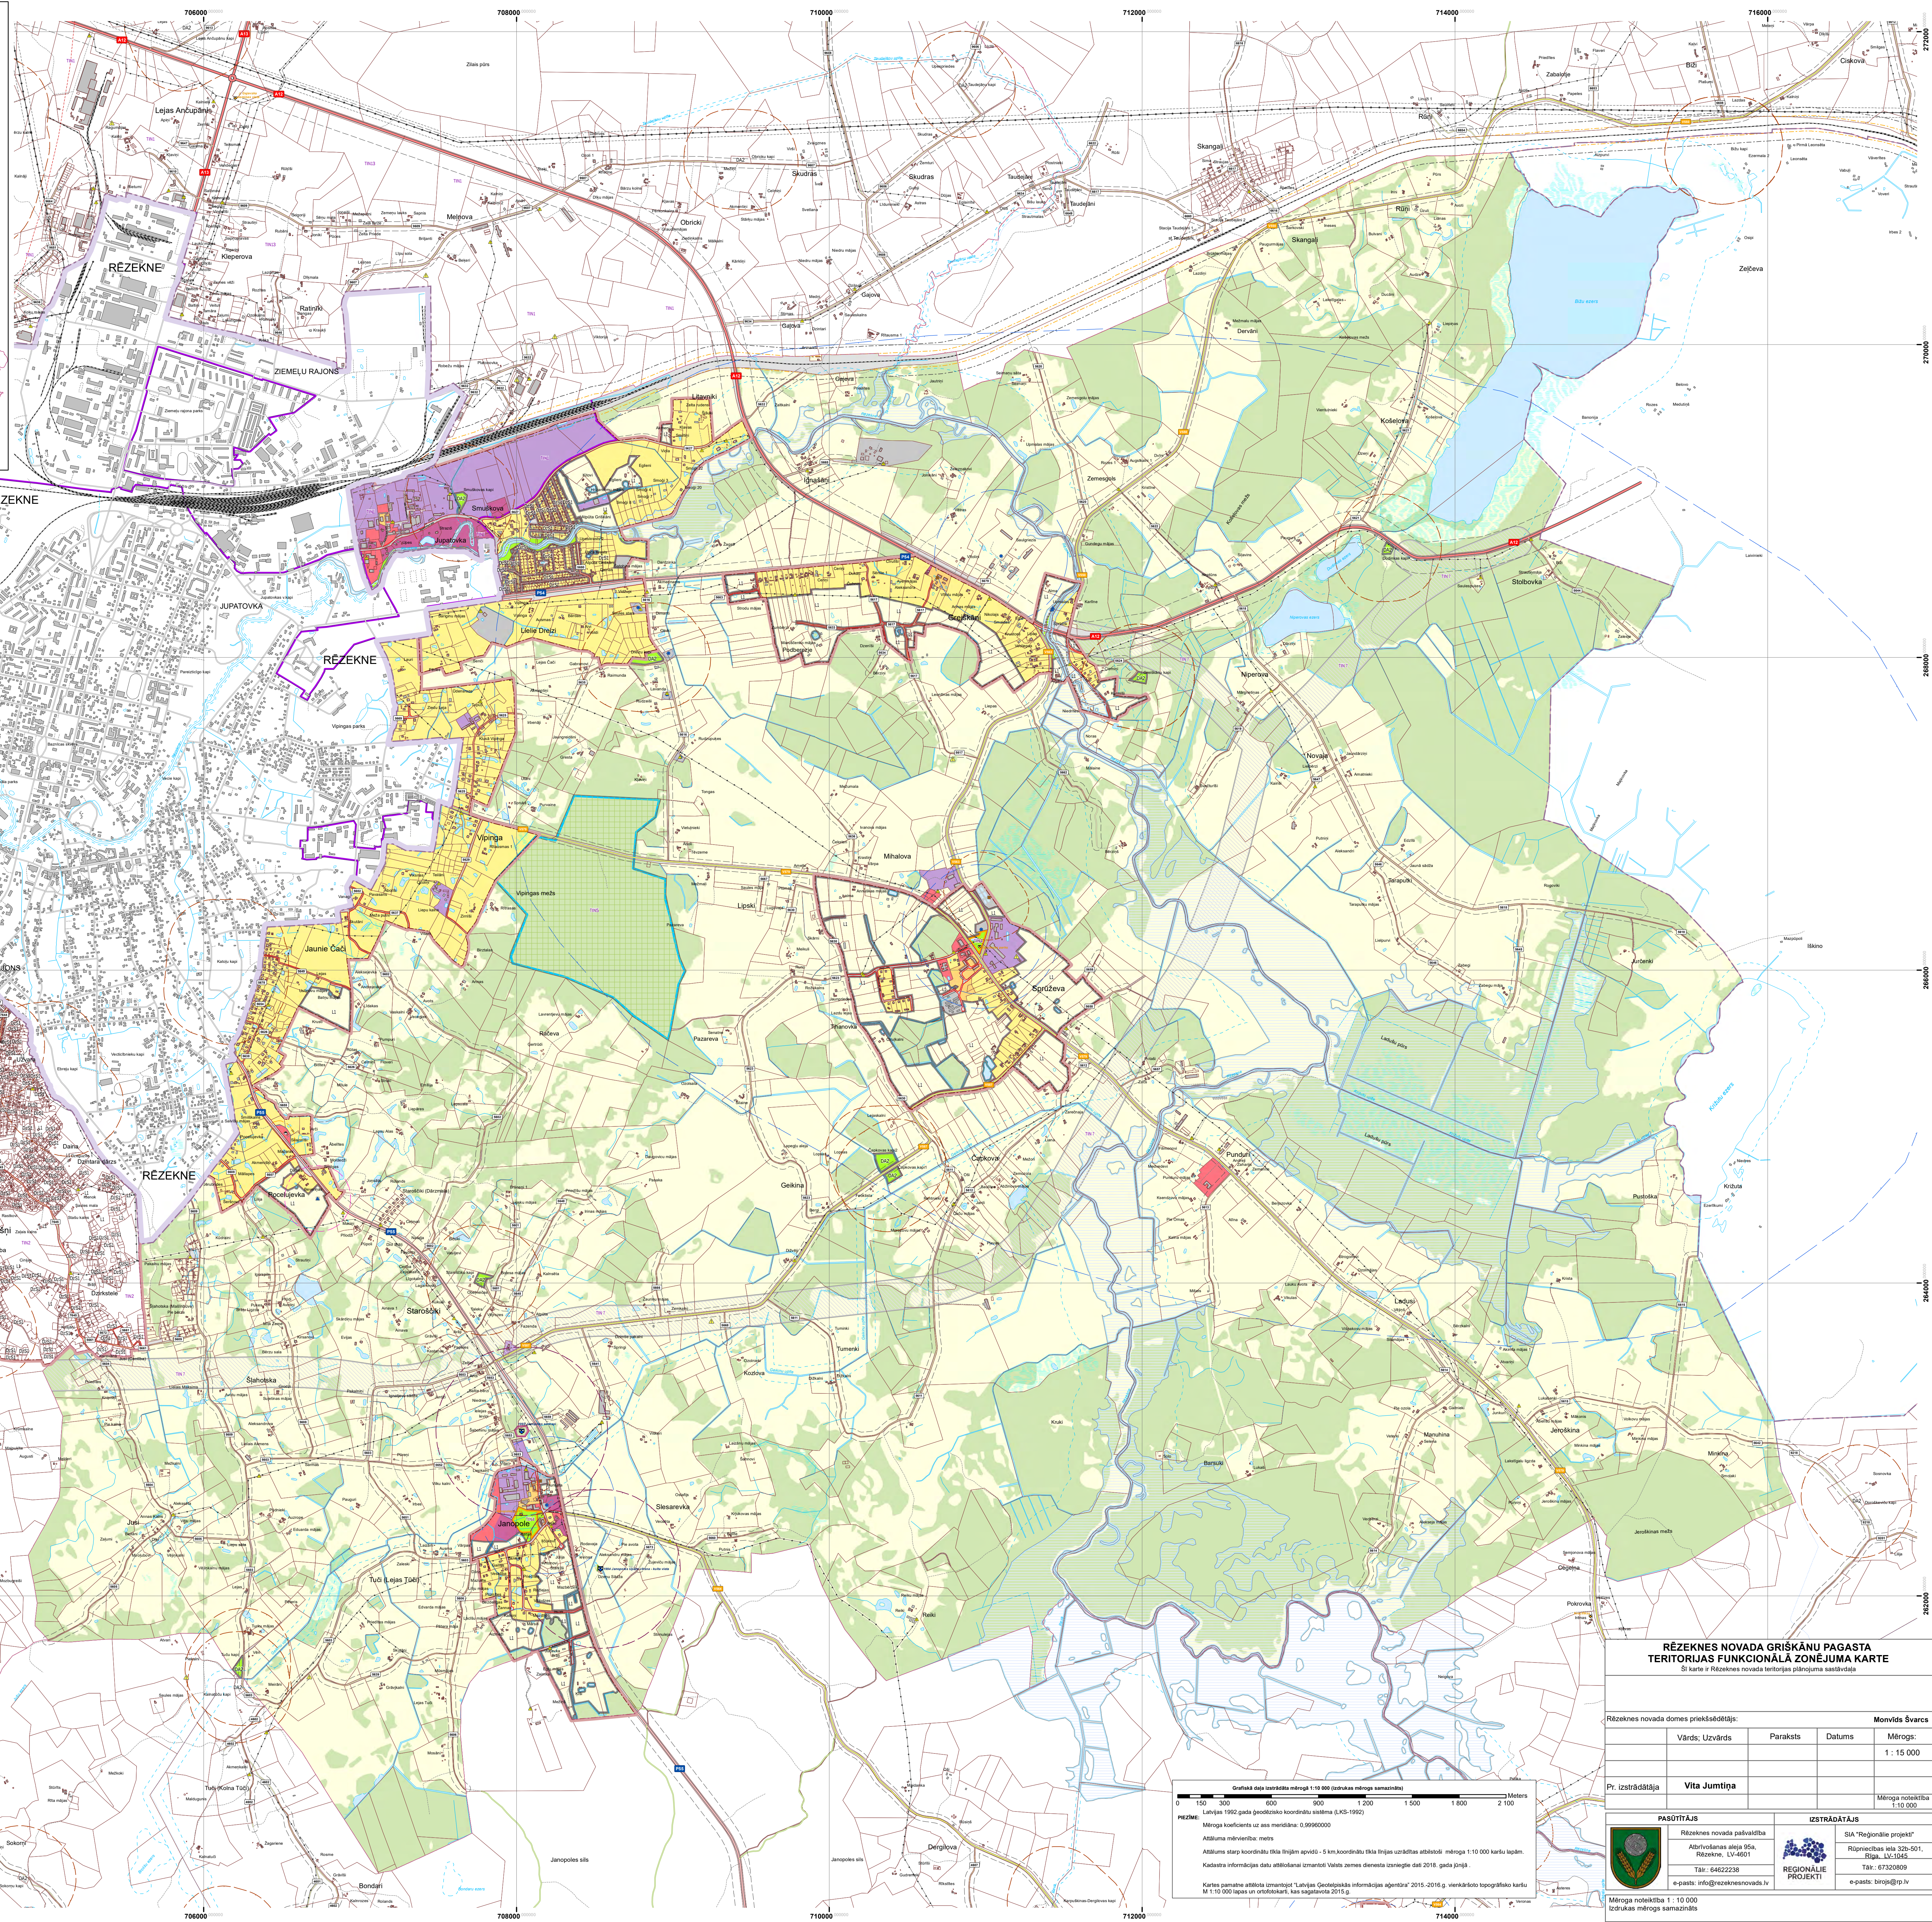

**RĒZEKNES NOVADA GRIŠKĀNU PAGASTA
TERRITORIJAS FUNKCIONALĀ ZONĒJUMA KARTE**

Šī karte ir Rēzeknes novada teritorijas plānojumam sastāvdaļa

Rēzeknes novada domes priekšsēdētājs:			Monvīds Švancs	
Vārds, Uzvārds	Paraksts	Datums	Mērogs:	
			1 : 15 000	

Pr. Izstrādātāja: **Vita Juntīga**

Mēroga noteikšana 1 : 10 000
Izstrādes mērogs samazināts

PASŪTĪTĀJS

Rēzeknes novada pašvaldība
Atbrīvotības aleja 95a,
Rēzekne, LV-4601
Tālrunis: 64622238
e-pasts: info@rezeknesnovads.lv

IZSTRĀDĀTĀJS

SIA "Reģionālie projekti"
Rīgas ielā 32b-501,
Rīga, LV-1045
Tālrunis: 67320809
e-pasts: broj@rp.lv