

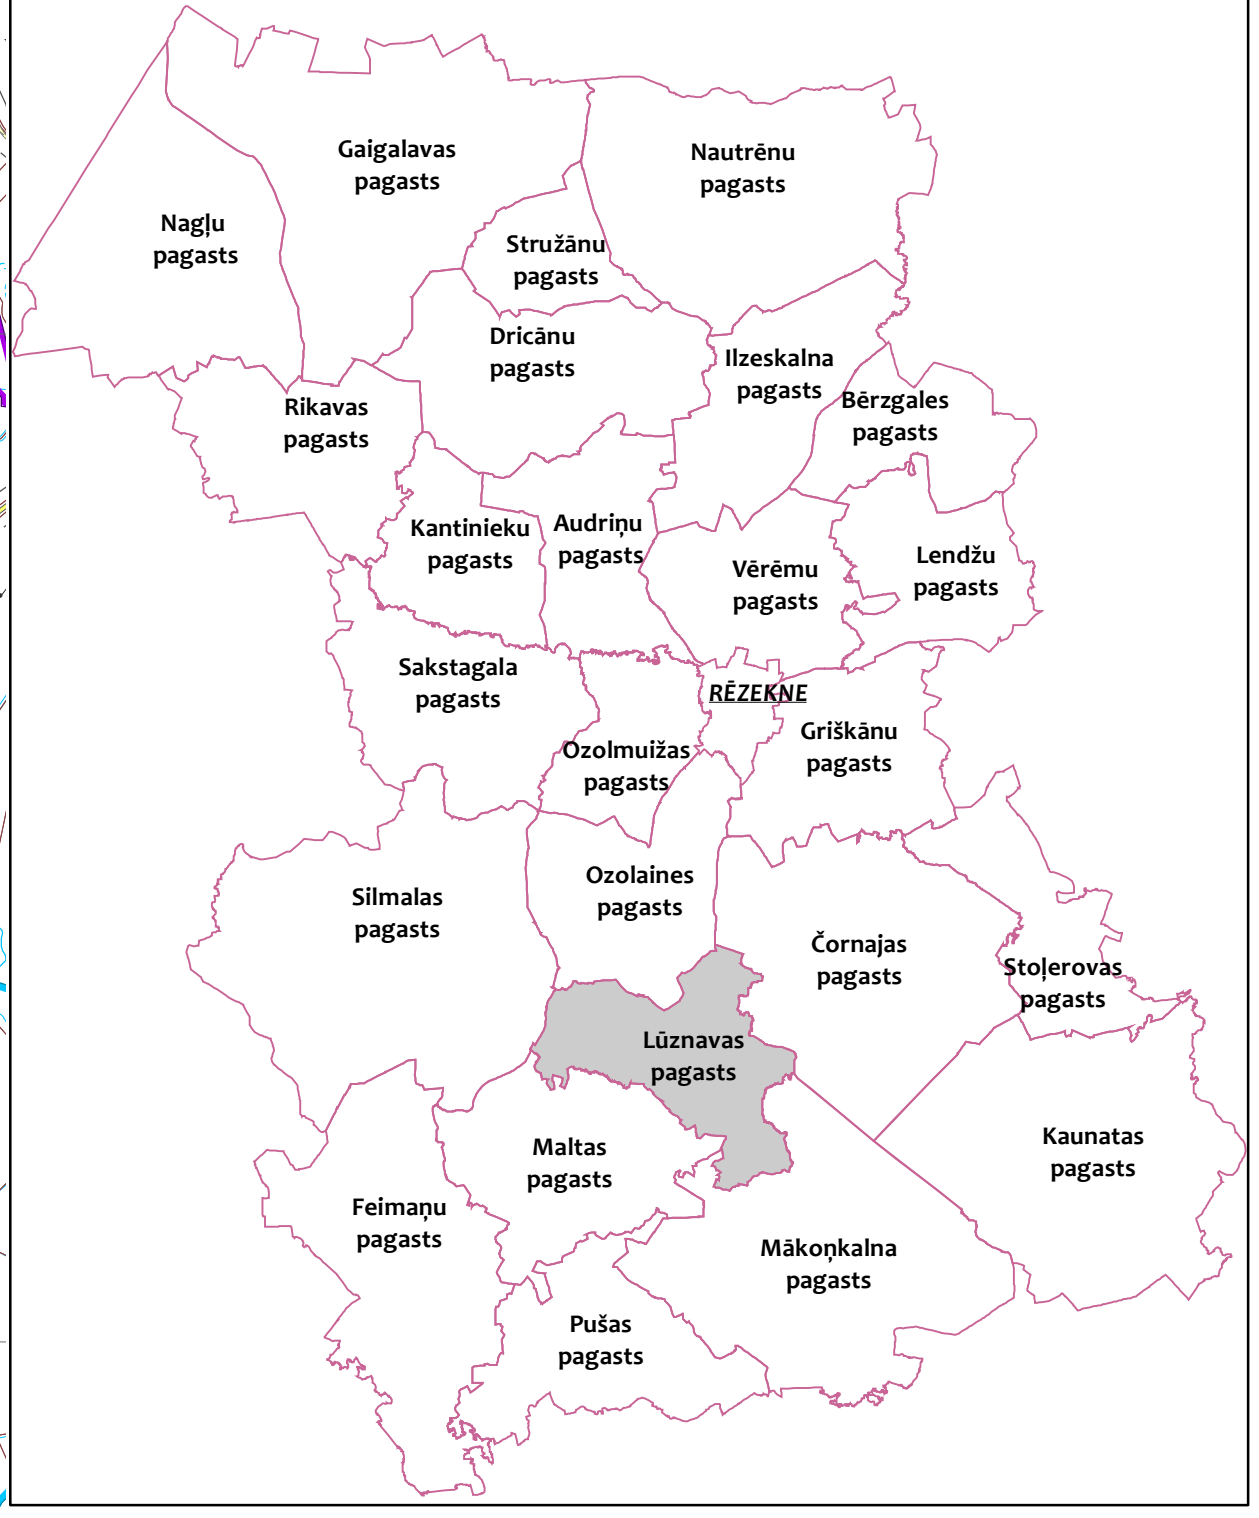


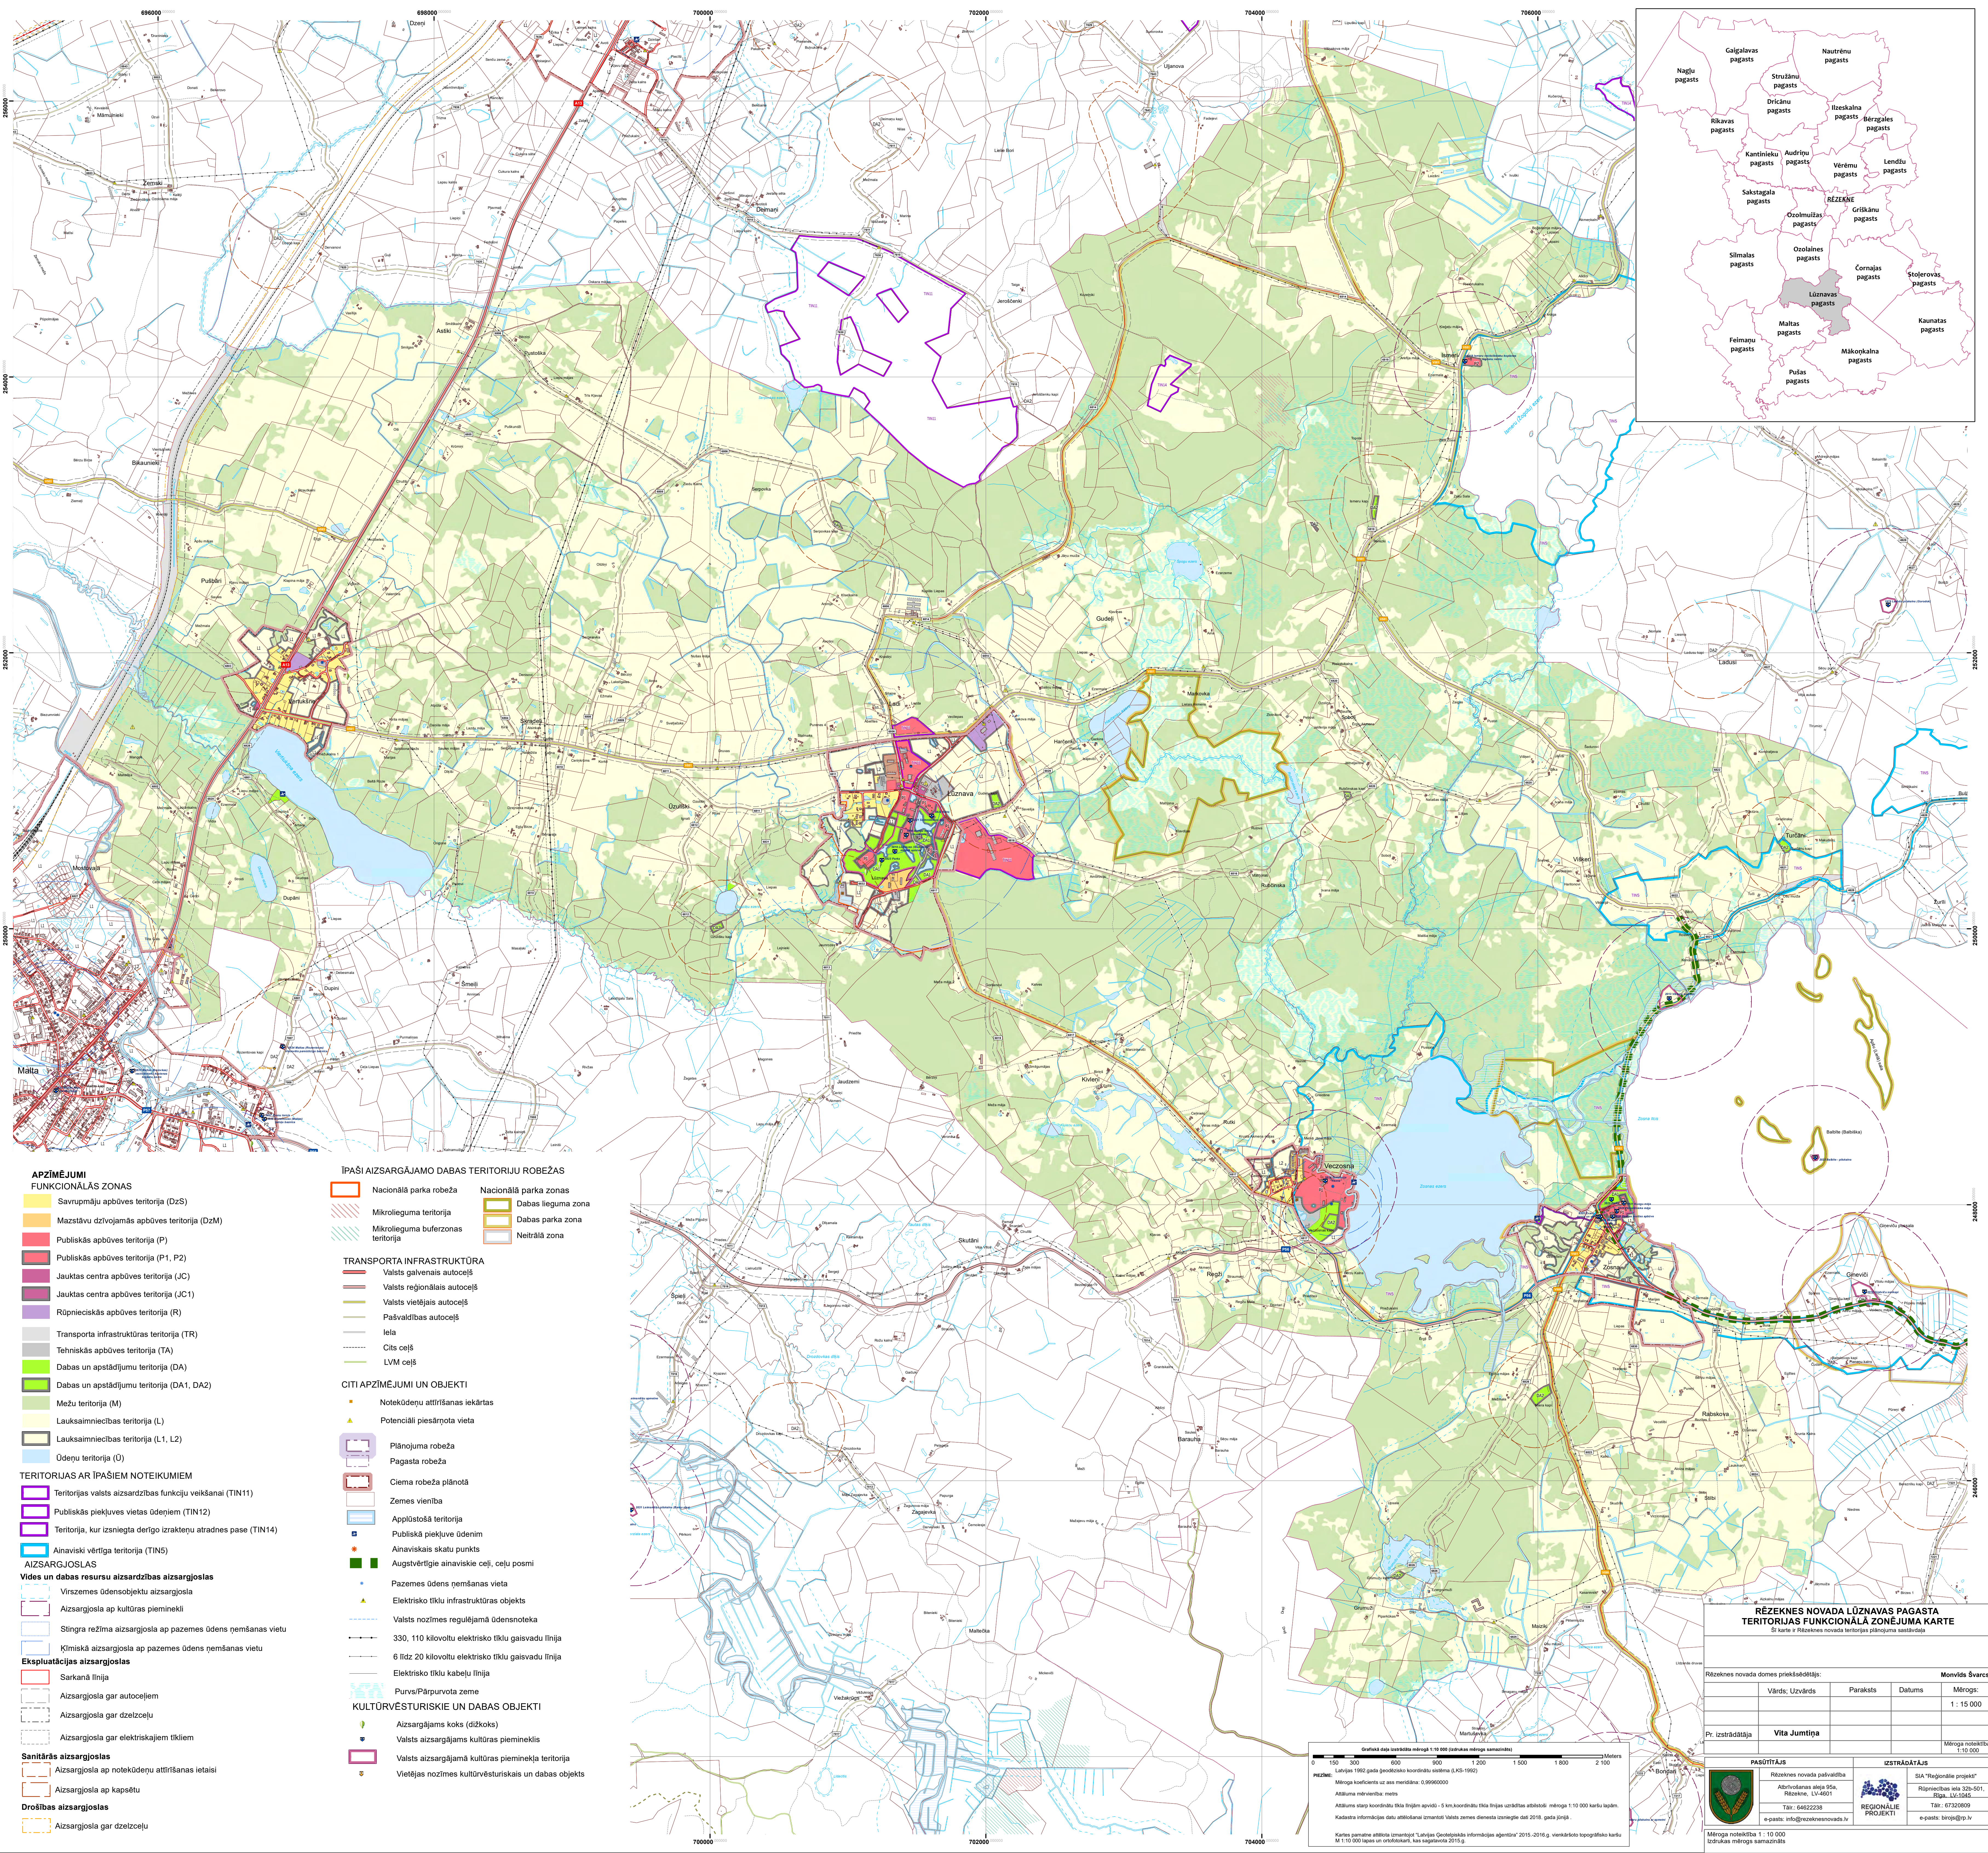

- APZĪMĒJUMI**
FUNKCIONĀLĀS ZONAS
- Savrupmāju apbūves teritorija (DzS)
 - Mazstāvu dzīvojamās apbūves teritorija (DzM)
 - Publiskās apbūves teritorija (P)
 - Publiskās apbūves teritorija (P1, P2)
 - Jauktas centra apbūves teritorija (JC)
 - Jauktas centra apbūves teritorija (JC1)
 - Rūpnieciskās apbūves teritorija (R)
 - Transporta infrastruktūras teritorija (TR)
 - Tehniskās apbūves teritorija (TA)
 - Dabas un apstādījumu teritorija (DA)
 - Dabas un apstādījumu teritorija (DA1, DA2)
 - Mežu teritorija (M)
 - Lauksaimniecības teritorija (L)
 - Lauksaimniecības teritorija (L1, L2)
 - Ūdeņu teritorija (G)
- TERITORIJAS AR ĪPAŠIEM NOTEIKUMIEM**
- Teritorijas valsts aizsardzības funkciju veikšanai (TIN11)
 - Publiskās piekļuves vietas ūdeņiem (TIN12)
 - Teritorija, kur izsniegta derīga izstrādņu atzīmes pase (TIN14)
 - Ainaviski vērtīgā teritorija (TIN5)
- AIZSARGĀJOSĻAS**
- Vides un dabas resursu aizsardzības aizsargjoslas**
- Virszemes ūdensobjektu aizsargjosla
 - Aizsargjosla ap kultūras pieminekli
 - Stingra režīma aizsargjosla ap pazemes ūdens ņemšanas vietu
 - Kimiskā aizsargjosla ap pazemes ūdens ņemšanas vietu
- Eksploatacijas aizsargjoslas**
- Sarkanā līnija
 - Aizsargjosla gar autoceļiem
 - Aizsargjosla gar dzelzceļu
 - Aizsargjosla gar elektriskajiem tīkliem
- Sanitārās aizsargjoslas**
- Aizsargjosla ap noteikumu attīrīšanas ietasi
 - Aizsargjosla ap kapsētu
- Drošības aizsargjoslas**
- Aizsargjosla gar dzelzceļu

- ĪPAŠI AIZSARGĀJAMO DABAS TERITORIJU ROBEŽAS**
- Nacionālā parka robeža
 - Mikroieguma teritorija
 - Mikroieguma buferzonas teritorija
 - Nacionālā parka zonas
 - Dabas lieguma zona
 - Dabas parka zona
 - Neitrālā zona
- TRANSPORTA INFRASTRUKTŪRA**
- Valsts galvenais autoceļš
 - Valsts reģionālais autoceļš
 - Valsts vietējais autoceļš
 - Pašvaldības autoceļš
 - Iela
 - Cits ceļš
 - LVM ceļš
- CITI APZĪMĒJUMI UN OBJEKTI**
- Noteikumu attīrīšanas iekārtas
 - Potenciāli piesārņota vieta
 - Plānojuma robeža
 - Pagasta robeža
 - Ciema robeža plānotā
 - Zemes vienība
 - Applūstošā teritorija
 - Publiskā piekļuve ūdeņim
 - Ainaviskais skatu punkts
 - Augstvērtīgā ainaviskie ceļi, ceļu posmi
 - Pazemes ūdens ņemšanas vieta
 - Elektrisko tīklu infrastruktūras objekts
 - Valsts nozīmes regulējamā ūdensnoka
 - 330, 110 kilovoltu elektrisko tīklu gaisvadu līnija
 - 6 līdz 20 kilovoltu elektrisko tīklu gaisvadu līnija
 - Elektrisko tīklu kabelu līnija
 - Purvs/Pārpurvota zeme
- KULTŪRVĒSTURISKIE UN DABAS OBJEKTI**
- Aizsargājams koks (dīkšķoks)
 - Valsts aizsargājams kultūras piemineklis
 - Valsts aizsargājama kultūras pieminekļa teritorija
 - Vietējas nozīmes kultūrvēsturiskais un dabas objekts

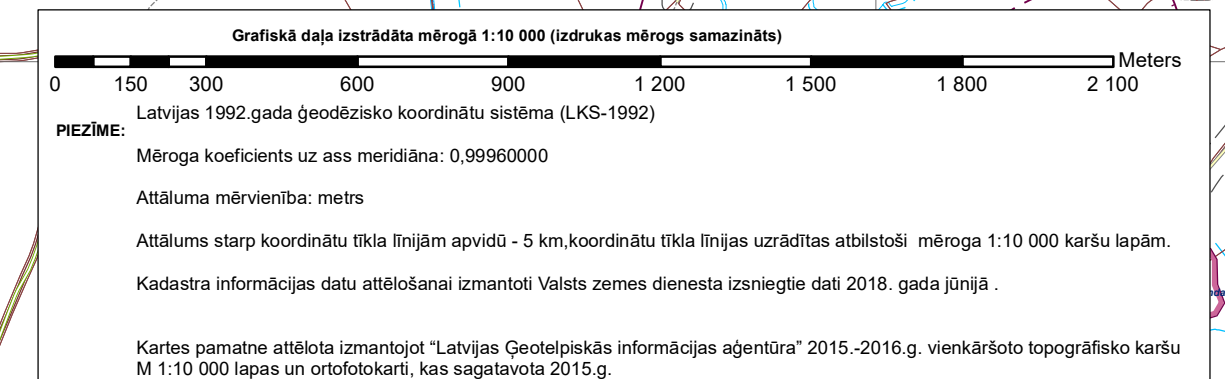

RĒZEKNE NOVADA LŪZNAVAS PAGASTA TERITORIJAS FUNKCIONĀLĀ ZONĒJUMA KARTE			
Šī karte ir Rēzeknes novada teritorijas plānojumā sastādīta			
Rēzeknes novada domes priekšsēdētājs:			Monvīds Švarcs
Vārds, Uzvārds	Paraksts	Datums	Mērogs:
			1 : 15 000
Pr. izstrādātāja	Vita Juntīga		Mēroga noteikums 1:10 000
PASŪTĪTĀJS		IZSTRĀDĀTĀJS	
	Rēzeknes novada pašvaldība Atbildotāja aģija 55a, Rēzekne, LV-4601 Tālrunis: 64522238 e-pasts: info@rezeknesnovads.lv	 REGIONĀLIE PROJEKTI	SIA "Reģionālie projekti" Rēzeknes iela 32a-501, Rīga, LV-1045 Tālrunis: 67320889 e-pasts: brojs@rp.lv
Mēroga noteikums 1 : 10 000 Izstrādājis mēroga kartē			