

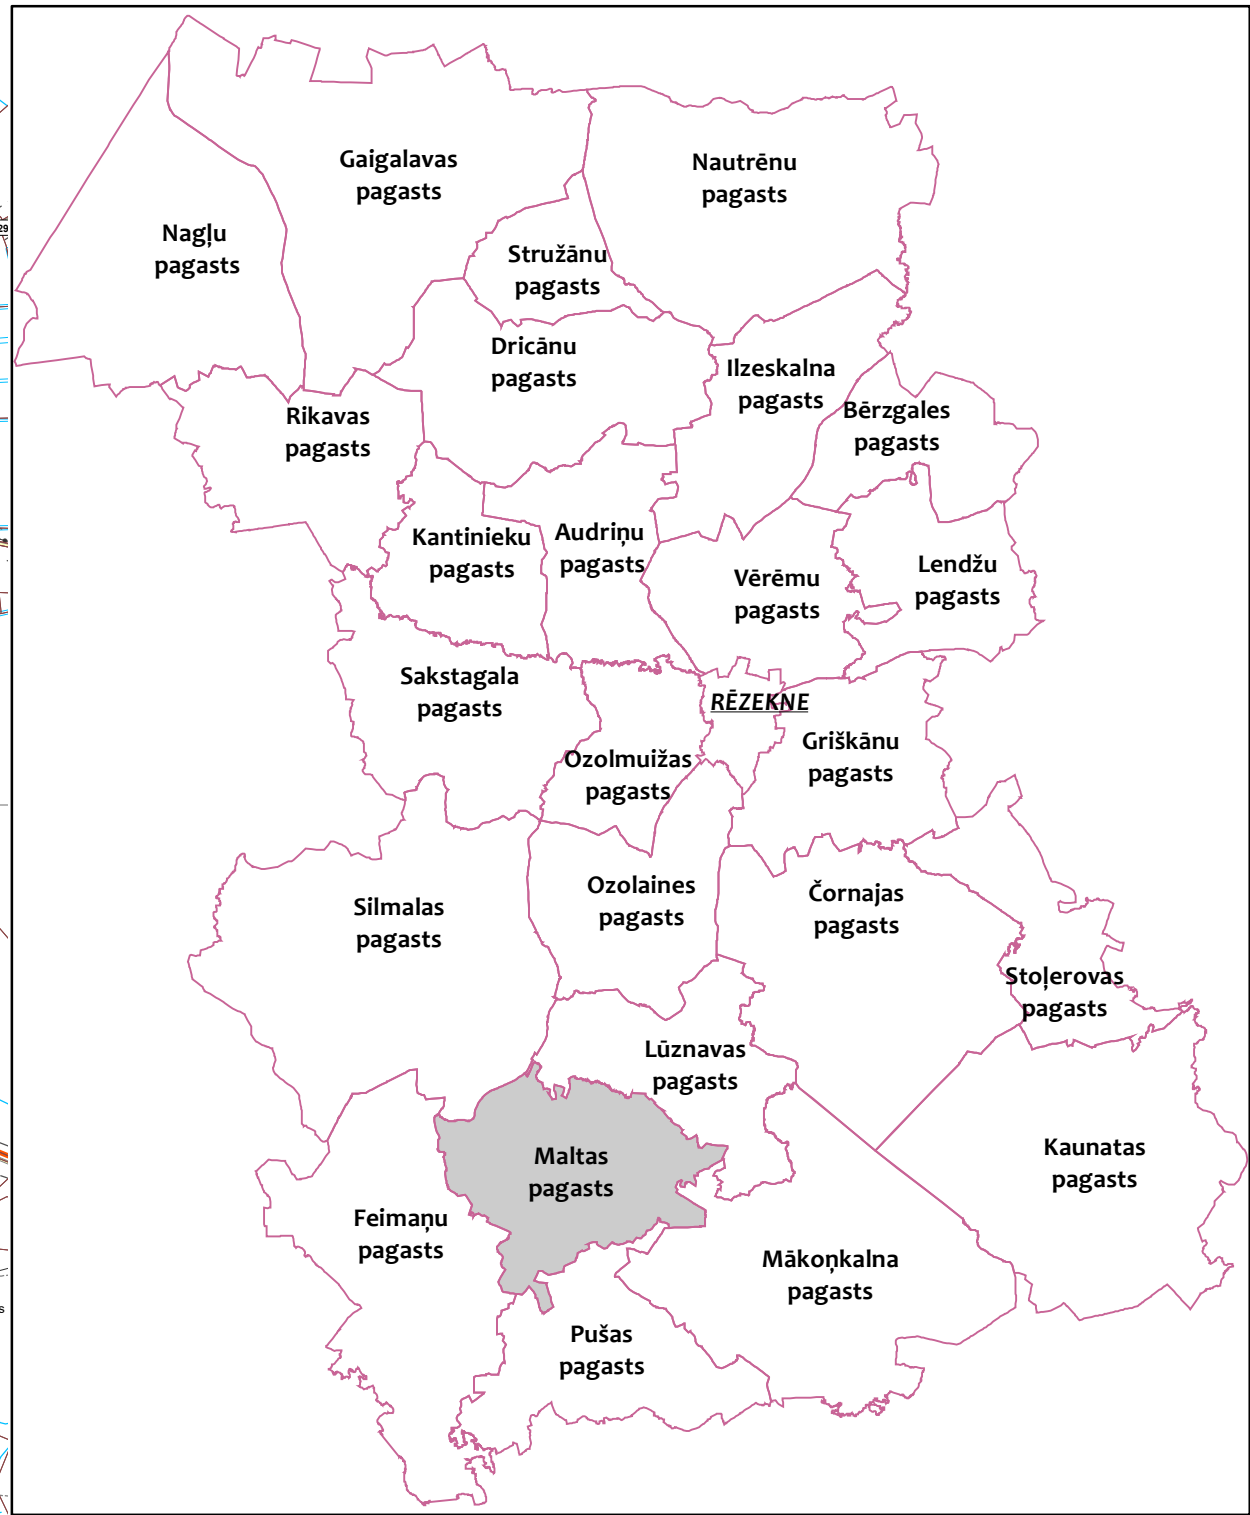


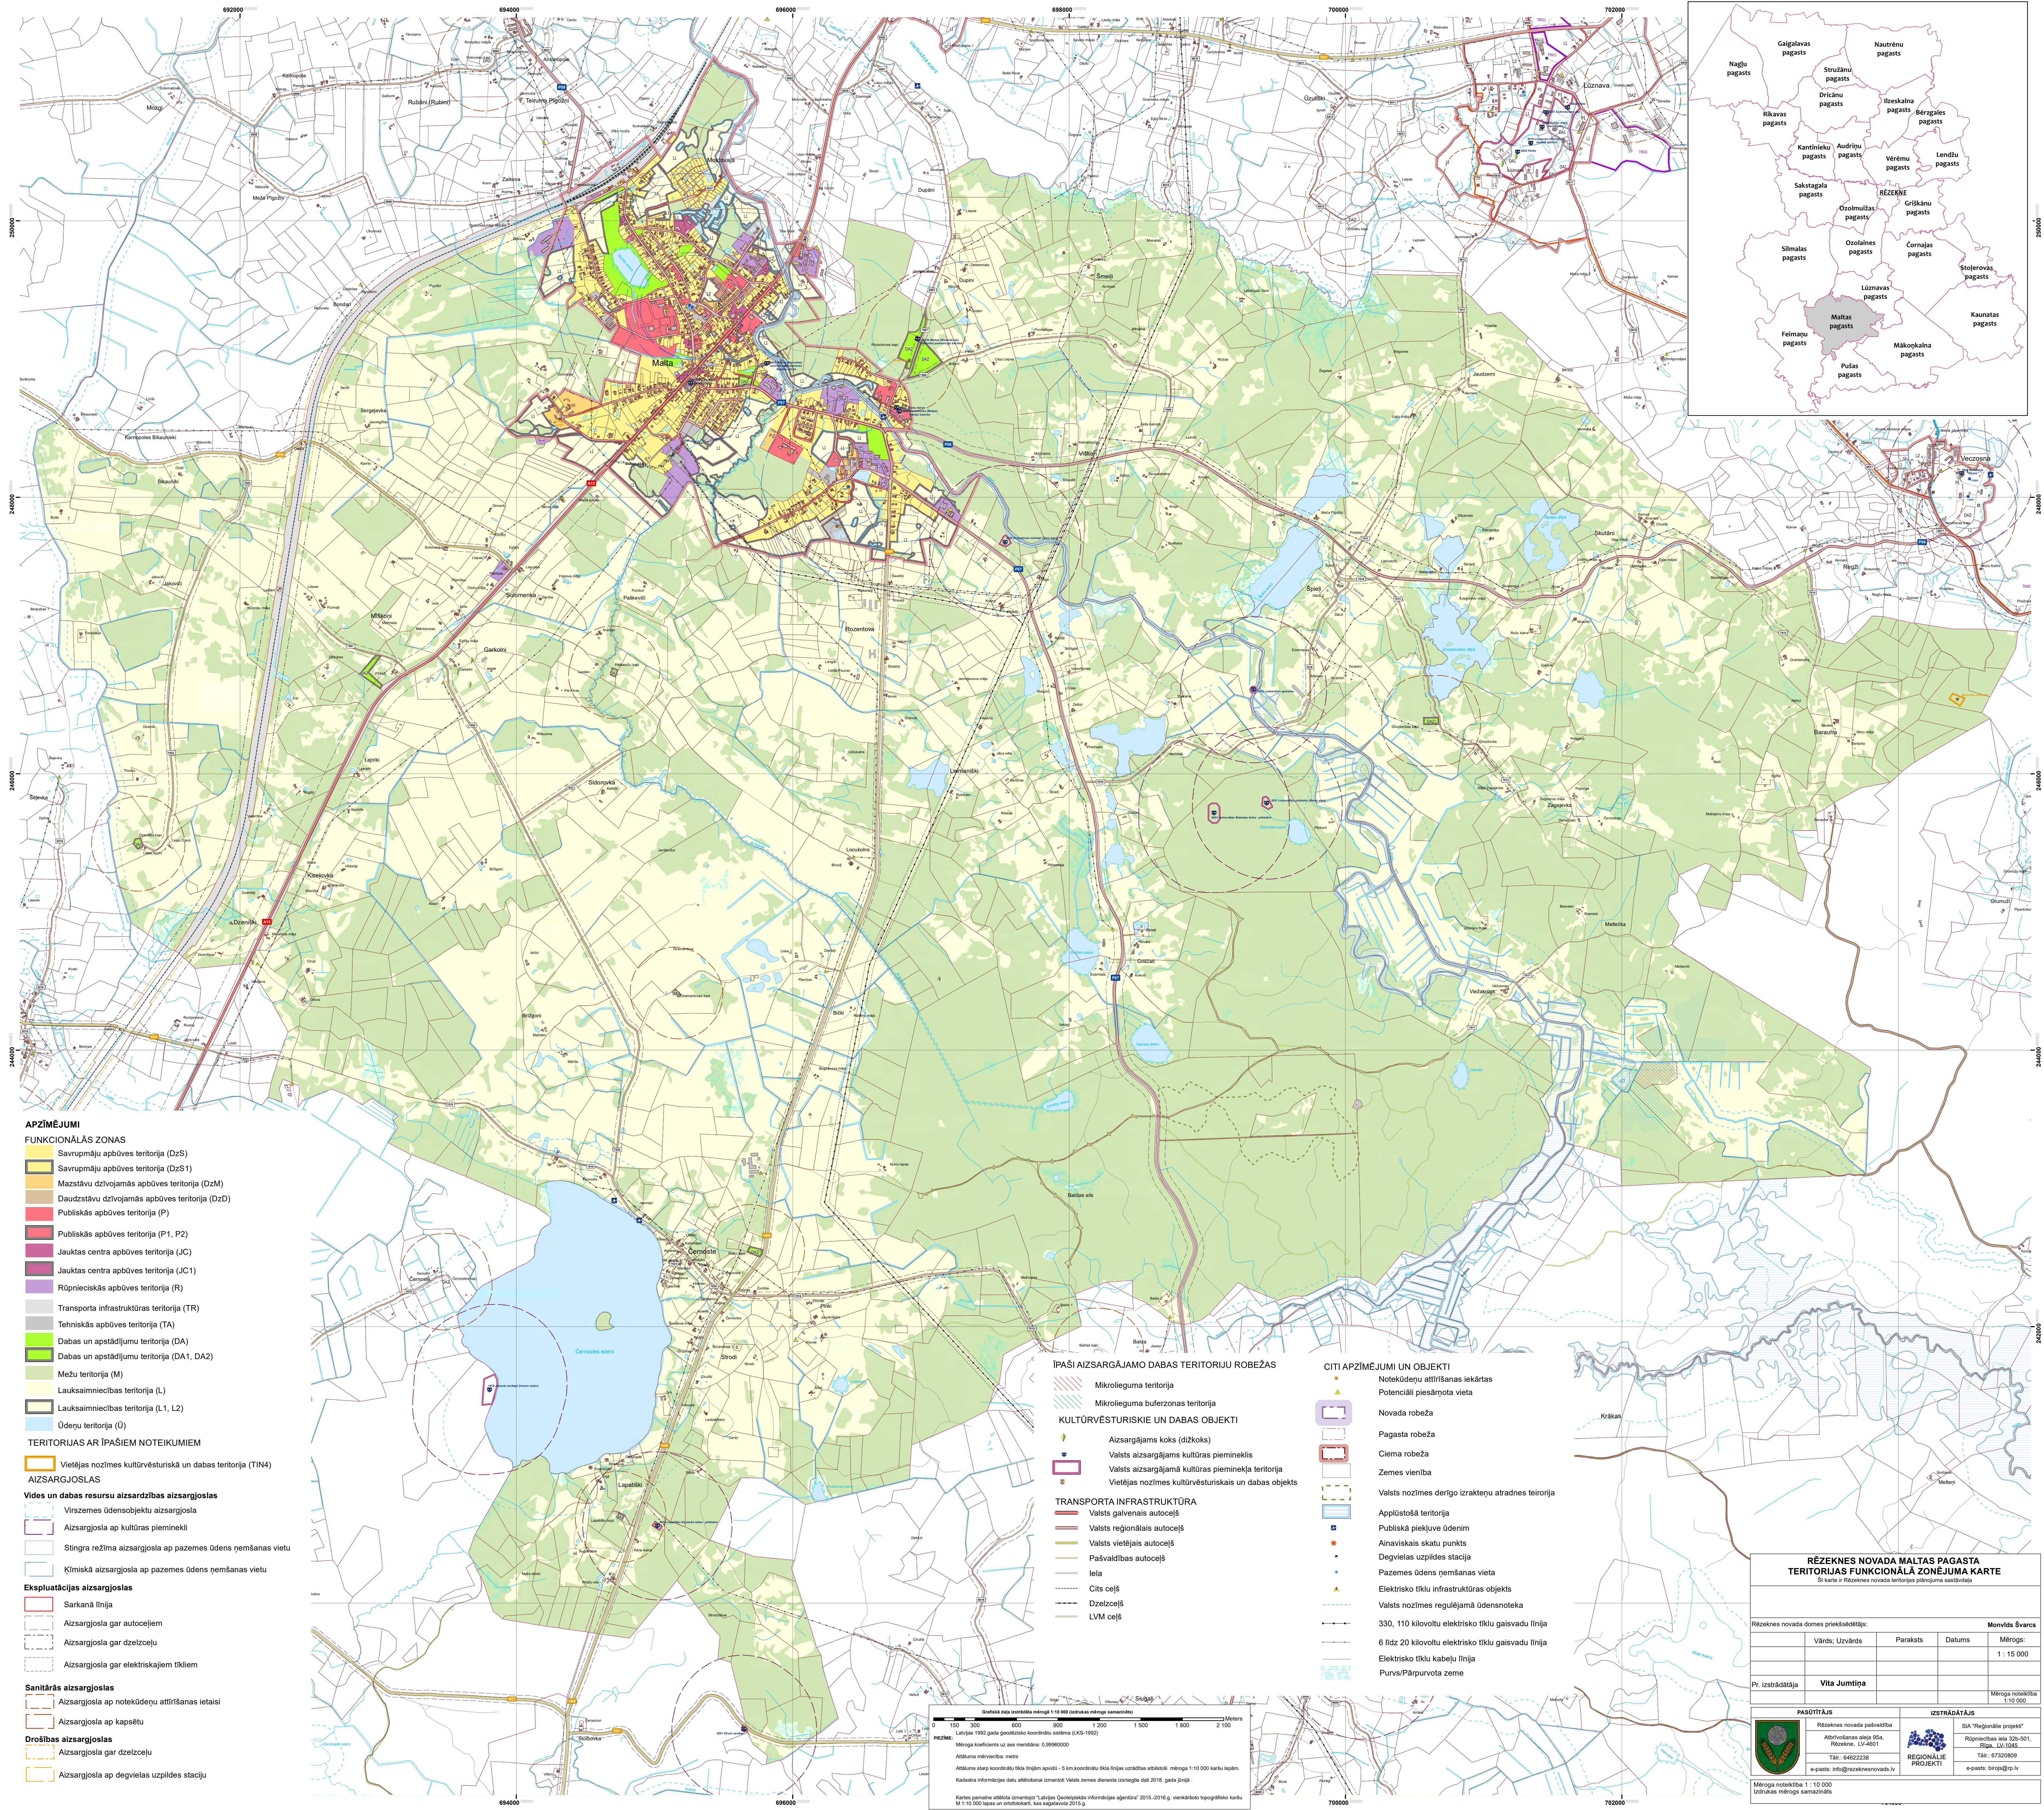


- APZĪMĒJUMI**
- FUNKCIONĀLĀS ZONAS**
- Savrupmāju apbūves teritorija (DzS)
 - Savrupmāju apbūves teritorija (DzS1)
 - Mazstāvu dzīvojamās apbūves teritorija (DzM)
 - Daudzstāvu dzīvojamās apbūves teritorija (DzD)
 - Publiskās apbūves teritorija (P)
 - Publiskās apbūves teritorija (P1, P2)
 - Jauktas centra apbūves teritorija (JC)
 - Jauktas centra apbūves teritorija (JC1)
 - Rūpnieciskās apbūves teritorija (R)
 - Transporta infrastruktūras teritorija (TR)
 - Tehniskās apbūves teritorija (TA)
 - Dabas un apstādījumu teritorija (DA)
 - Dabas un apstādījumu teritorija (DA1, DA2)
 - Mežu teritorija (M)
 - Lauksaimniecības teritorija (L)
 - Lauksaimniecības teritorija (L1, L2)
 - Ūdeņu teritorija (Ū)
- TERITORIJAS AR ĪPAŠIEM NOTEIKUMIEM**
- Vietējas nozīmes kultūrvēsturiskā un dabas teritorija (TIN4)
- AIZSARGĀJOSLAS**
- Vides un dabas resursu aizsardzības aizsargjoslas**
- Virszemes ūdensobjektu aizsargjosla
 - Aizsargjosla ap kultūras pieminekli
 - Slingra režīma aizsargjosla ap pazemes ūdens ņemšanas vietu
 - Ķīmiskā aizsargjosla ap pazemes ūdens ņemšanas vietu
- Ekspluatācijas aizsargjoslas**
- Sarkanā līnija
 - Aizsargjosla gar autoceļiem
 - Aizsargjosla gar dzelzceļu
 - Aizsargjosla gar elektriskajiem tīkliem
- Sanitārās aizsargjoslas**
- Aizsargjosla ap noteikumu attīrīšanas ietaisi
 - Aizsargjosla ap kapsētu
- Drošības aizsargjoslas**
- Aizsargjosla gar dzelzceļu
 - Aizsargjosla ap degvielas uzpildes staciju

- ĪPAŠI AIZSARGĀJAMO DABAS TERITORIJU ROBEŽAS**
- Mikroleguma teritorija
 - Mikroleguma buferzonas teritorija
- KULTŪRVĒSTURISKIE UN DABAS OBJEKTI**
- Aizsargājams koks (dīdkoks)
 - Valsts aizsargājams kultūras piemineklis
 - Valsts aizsargājamā kultūras pieminekļa teritorija
 - Vietējas nozīmes kultūrvēsturiskais un dabas objekts
- TRANSPORTA INFRASTRUKTŪRA**
- Valsts galvenais autoceļš
 - Valsts reģionālais autoceļš
 - Valsts vietējais autoceļš
 - Pašvaldības autoceļš
 - Iela
 - Cits ceļš
 - Dzelzceļš
 - LVM ceļš

- CITI APZĪMĒJUMI UN OBJEKTI**
- Noteikumu attīrīšanas iekārtas
 - Potenciāli piesārņota vieta
 - Novada robeža
 - Pagasta robeža
 - Ciema robeža
 - Zemes vienība
 - Valsts nozīmes derīgo izrakteņu atradnes teritorija
 - Aplostošā teritorija
 - Publiskā piekļuve ūdeņiem
 - Atkritumu skatu punkts
 - Degvielas uzpildes stacija
 - Pazemes ūdens ņemšanas vieta
 - Elektrisko tīklu infrastruktūras objekts
 - Valsts nozīmes regulējamā ūdensnoteka
 - 330, 110 kilovoltu elektrisko tīklu gaisvadu līnija
 - 6 līdz 20 kilovoltu elektrisko tīklu gaisvadu līnija
 - Elektrisko tīklu kabeļu līnija
 - Purvs/Pārpuvota zeme

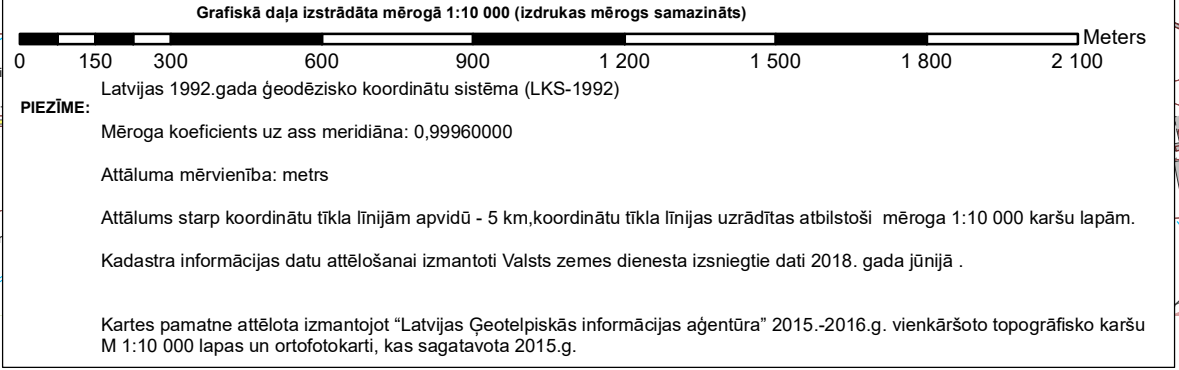

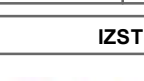RĒZEKNES NOVADA MALTAS PAGASTA TERITORIJAS FUNKCIONĀLĀ ZONĒJUMA KARTE			
Šī karte ir Rēzeknes novada teritorijas plānojamā sastāvdaļa			
Rēzeknes novada domes priekšsēdētājs:			Monvīds Švārcs
Vārds, Uzvārds	Paraksts	Datums	Mērogs:
			1 : 15 000
Pr. izstrādātāja	Vita Jūmtiņa		Mēroga noteikums 1:10 000
PASŪTĪTĀJS		IZSTRĀDĀTĀJS	
Rēzeknes novada pašvaldība Atbildotājs: aģ. 95a, Rēzekne, LV-4601 Tāl: 64022238 e-pasts: info@rezeknesnovads.lv		 SA "Reģionālie projekti" Rēzeknes iela 32b-501, Rīga, LV-1045 Tāl: 67320899 e-pasts: birojs@rpj.lv	
Mēroga noteikums 1 : 10 000 Izdrukus mērogs samazināts			