


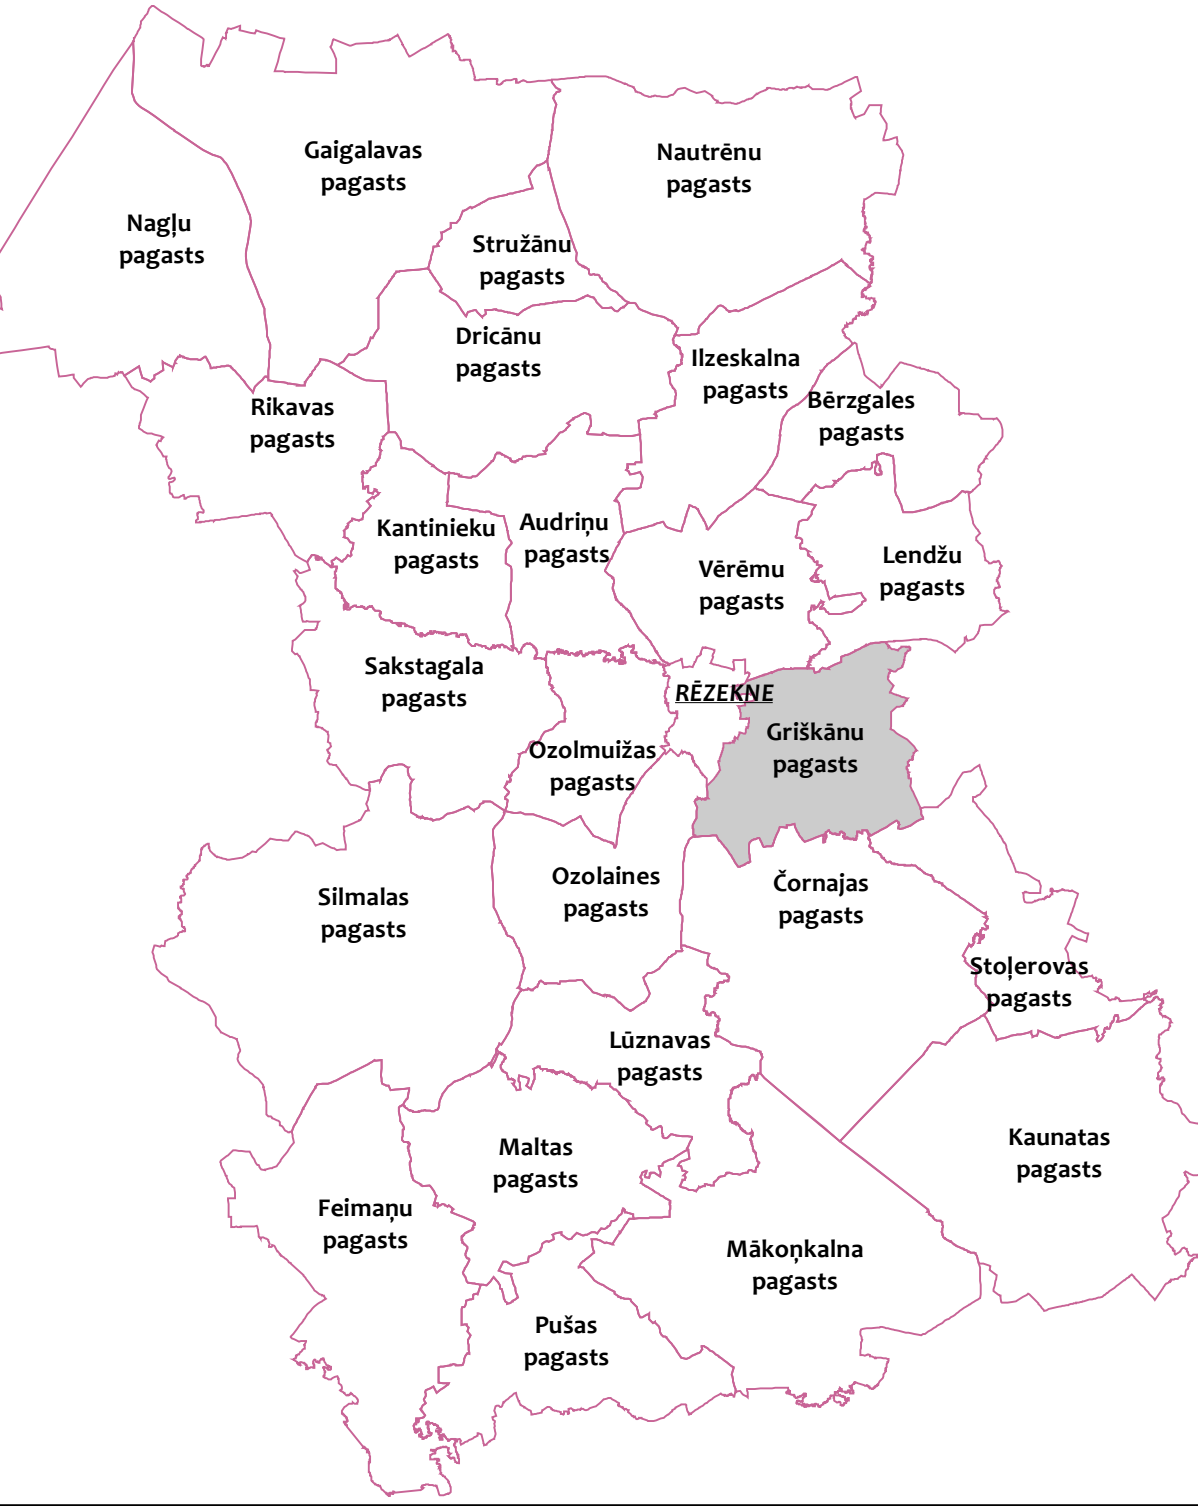



APZĪMĒJUMI
FUNKCIONĀLĀS ZONAS
Savrupmāju apbūves teritorija (DzS)
Savrupmāju apbūves teritorija (DzS1)
Mazslāvu dzīvojamās apbūves teritorija (DzM)
Publiskās apbūves teritorija (P)
Jauktas centra apbūves teritorija (JC)
Rūpnieciskās apbūves teritorija (R)
Transporta infrastruktūras teritorija (TR)
Tehniskās apbūves teritorija (TA)
Dabas un apstādījumu teritorija (DA)
Dabas un apstādījumu teritorija (DA1, DA2)
Mežu teritorija (M)
Lauksaimniecības teritorija (L)
Lauksaimniecības teritorija (L1, L2)
Ūdeņu teritorija (U)

TERITORIJAS AR ĪPAŠIEM NOTEIKUMIEM
Rēzeknes speciālā ekonomiskā zona (TIN1)
Vietējas nozīmes kultūrvēsturiskā un dabas teritorija (TIN4)
Ainaviski vērtīgā teritorija (TIN5)
Nacionālas un vietējas nozīmes infrastruktūras attīstības teritorija (TIN7)

AIZSARGJOSLAS
Vides un dabas resursu aizsardzības aizsargjoslas
Virszemes ūdensobjektu aizsargjosla
Aizsargjosla ap kultūras pieminekli
Stingra režīma aizsargjosla ap pazemes ūdens nēšanās vietu
Baktereoloģiskā aizsargjosla ap pazemes ūdens nēšanās vietu
Kīmiskā aizsargjosla ap pazemes ūdens nēšanās vietu
Mežu vides un dabas resursu aizsardzības aizsargjosla ap pilsētu
Eksploataācijas aizsargjoslas
Aizsargjosla ap meteoroloģisko novērojumu staciju
Sarkanā līnija
Aizsargjosla gar autoceļiem
Aizsargjosla gar dzelzceļu
Aizsargjosla gar elektriskajiem tīkliem
Aizsargjosla ap gāzesvadu
Sanitārās aizsargjoslas
Aizsargjosla ap notekūdeņu attīrīšanas ietasi
Aizsargjosla ap kapsētu
Drošības aizsargjoslas
Aizsargjosla ap degvielas uzpildes staciju
TRANSPORTA INFRASTRUKTŪRA
Valsts galvenais autoceļš
Valsts reģionālais autoceļš
Valsts vietējais autoceļš
Pašvaldības autoceļš
Iela
Cits ceļš
LVM ceļš

CITI APZĪMĒJUMI UN OBJEKTI
Notekūdeņu attīrīšanas iekārtas
Potenciāli piesārņota vieta
Novada robeža
Pagasta robeža
Ciema robeža
Zemes vienība
Applūstošā teritorija
Publiskā piekļuve ūdeņim
Degvielas uzpildes stacija
Meteoroloģisko novērojumu stacija
Hidroloģisko novērojumu stacija
Pazemes ūdens nēšanās vieta
Elektrisko tīklu infrastruktūras objekts
Valsts nozīmes regulējamā ūdensnoteka
330, 110 kilovoltu elektrisko tīklu gaisvadu līnija
6 līdz 20 kilovoltu elektrisko tīklu gaisvadu līnija
Elektrisko tīklu kabelu līnija
Purvs/Pārpurvota zeme

KULTŪRVĒSTURISKIE UN DABAS OBJEKTI
Aizsargjams koks (dīžkoks)
Valsts aizsargjams kultūras piemineklis
Valsts aizsargjamā kultūras pieminekļa teritorija
Vietējas nozīmes kultūrvēsturiskais un dabas objekts

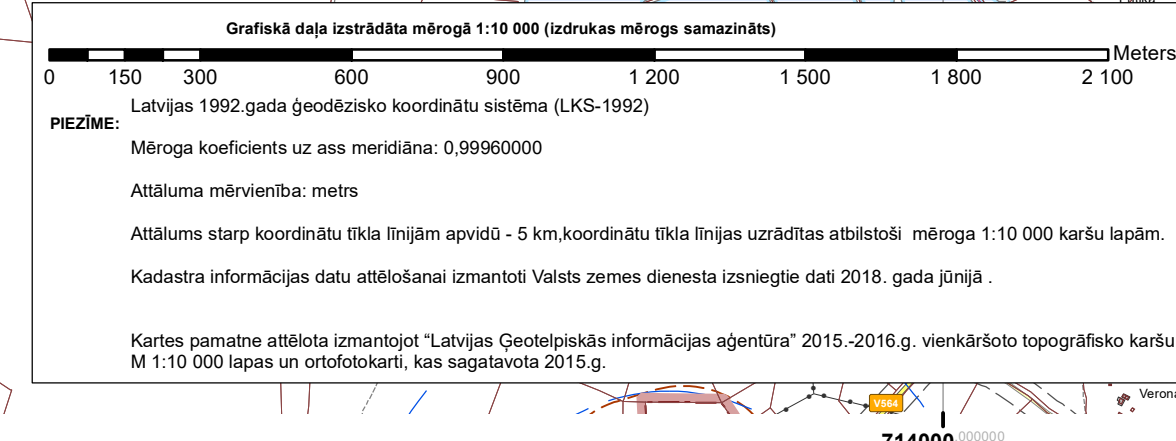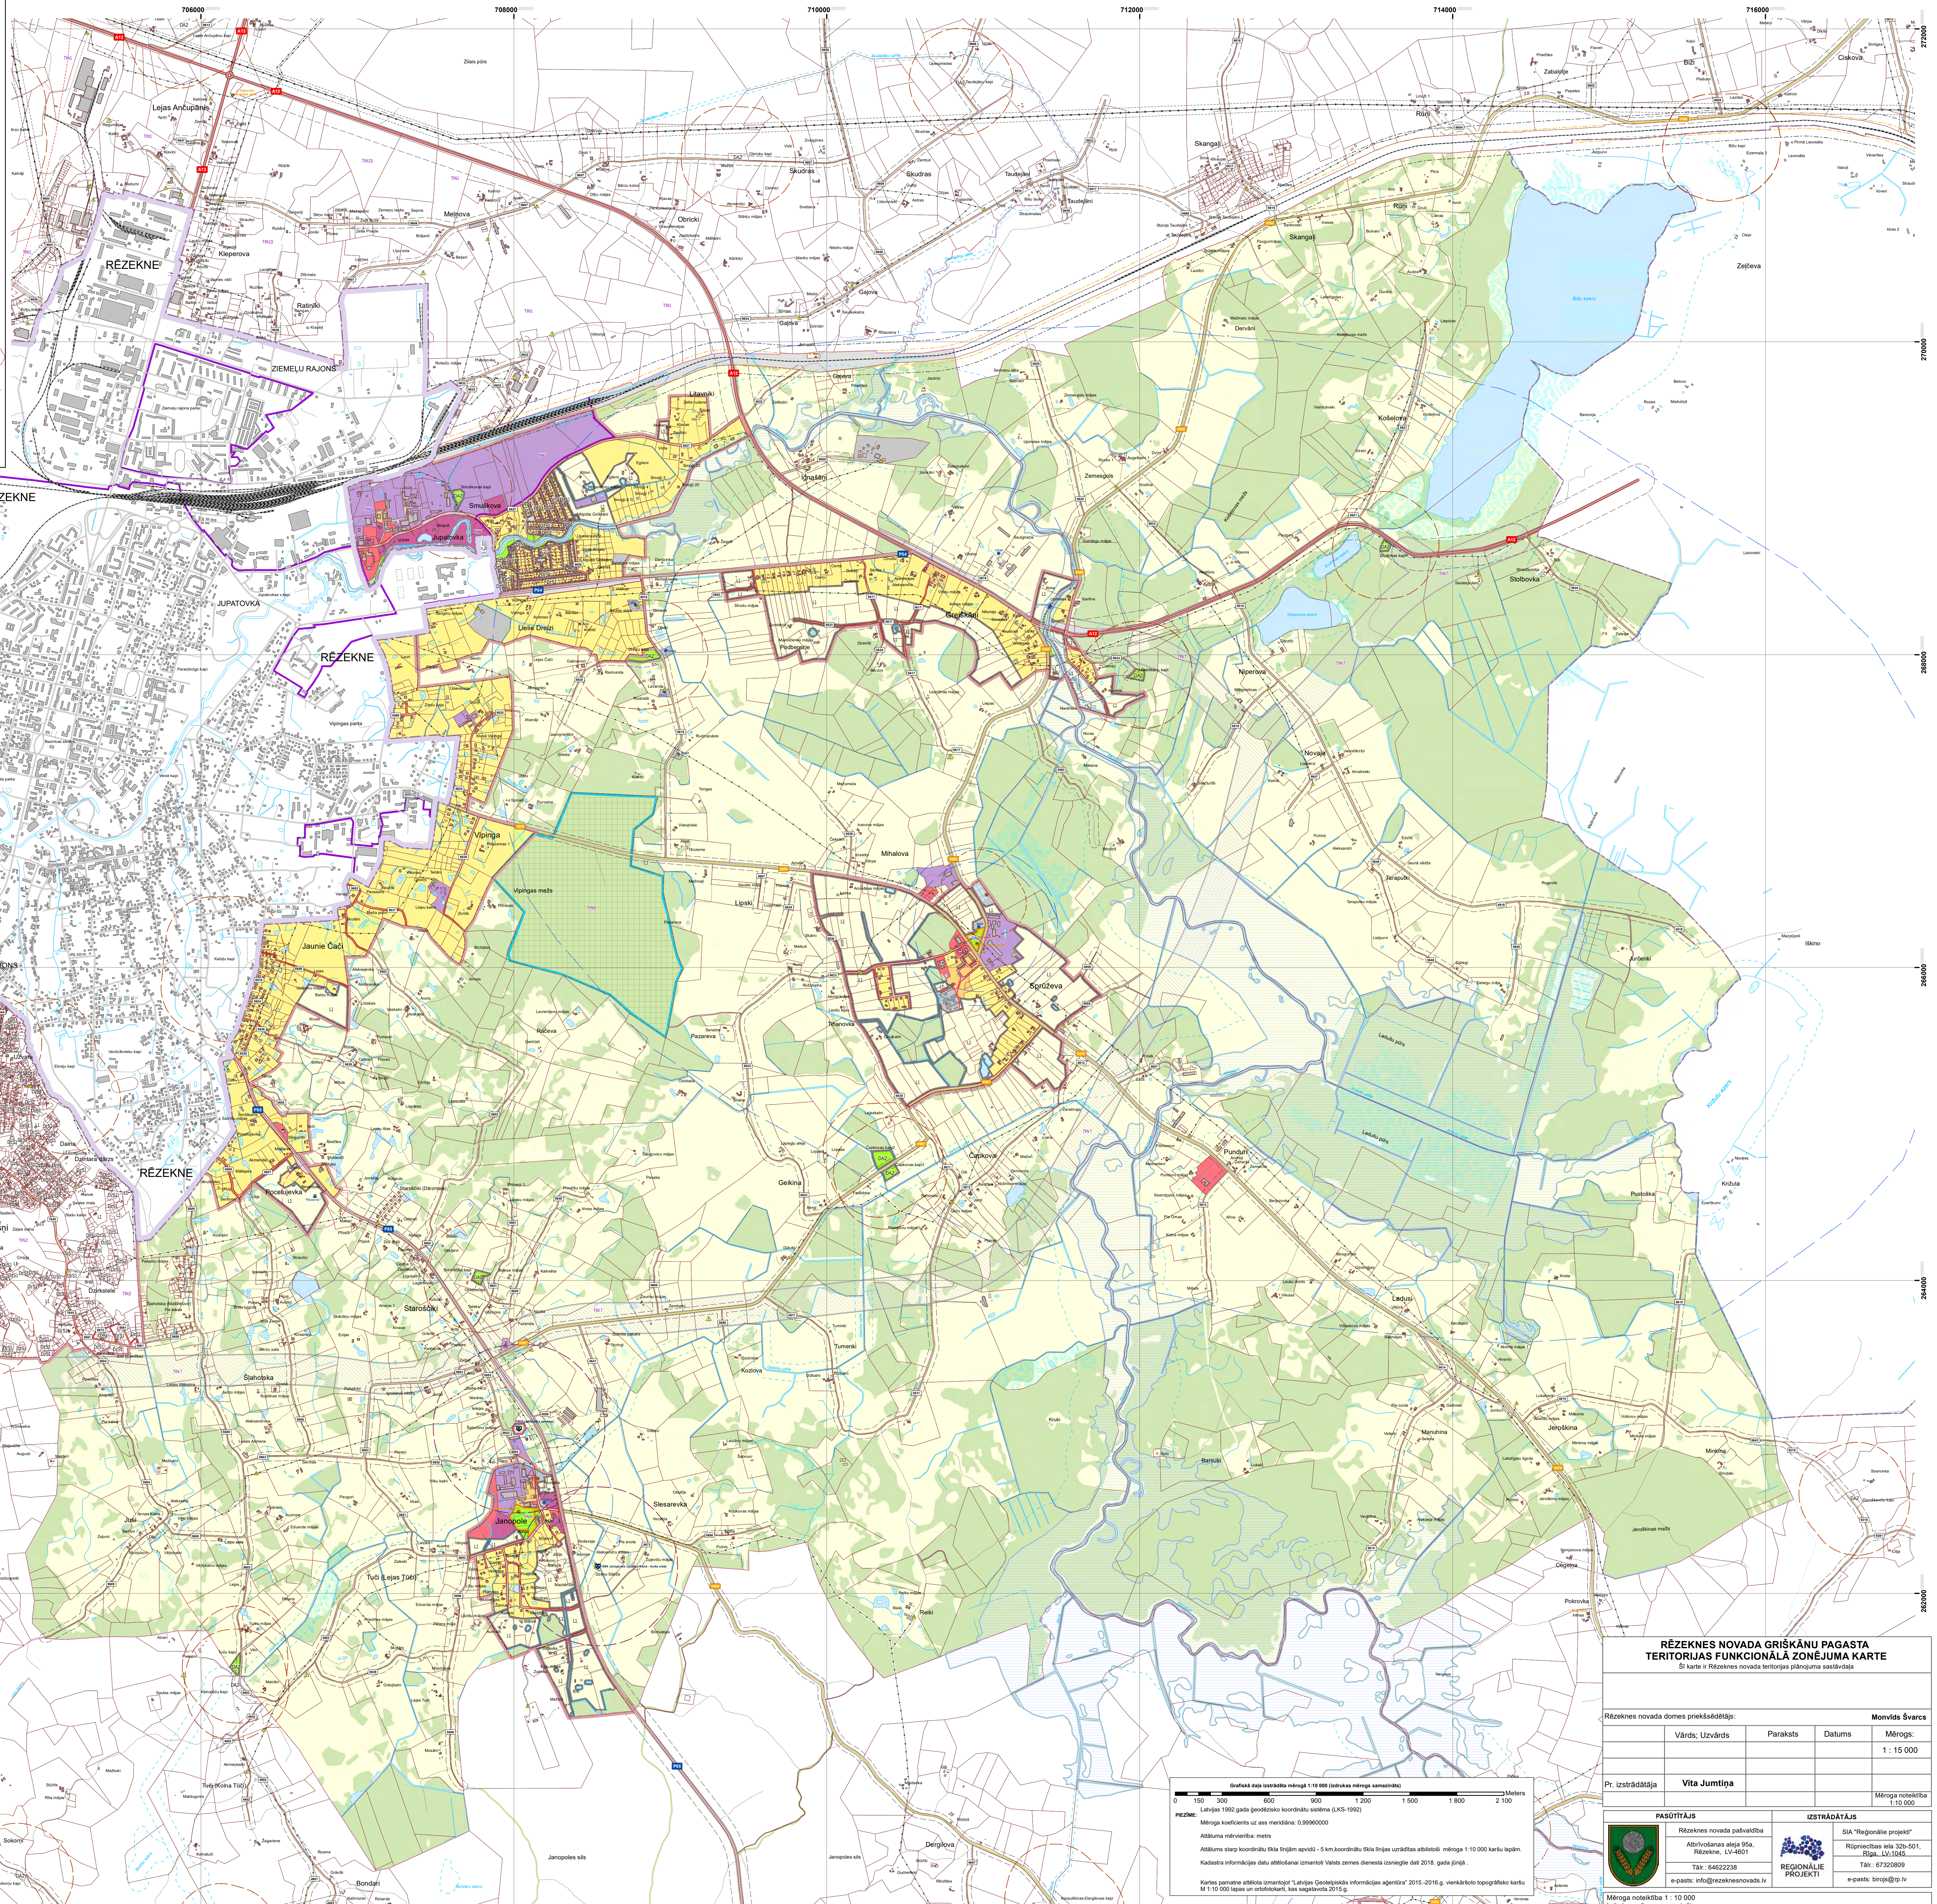

**RĒZEKNES NOVADA GRĪŠKĀNU PAGASTA
TERITORIJAS FUNKCIONĀLĀ ZONĒJUMA KARTE**
Šī karte ir Rēzeknes novada teritorijas plānošanas sastāvdaļa

Rēzeknes novada domes priekšsēdētājs:				Mērovs: Švarcs	
Vārds: Uzvārds		Paraksts		Datums	
				Mērogs: 1 : 15 000	
Pr. izstrādātāja: Vita Juntīņa				Mēroga noteikība 1 : 10 000	

PASŪTĪTĀJS
Rēzeknes novada pašvaldība
Atbrīvotājas iela 55a
Rēzekne, LV-4601
Tālrunis: 67422238
e-pasts: info@rezeknesnovads.lv

IZSTRADĀTĀJS
SIA "Reģionālie projekti"
Rūpniecības iela 32a-501,
Rīga, LV-1045
Tālrunis: 67320809
e-pasts: birojs@rp.lv

Mēroga noteikība 1 : 10 000
Izdrukātais mērogs samazināts